


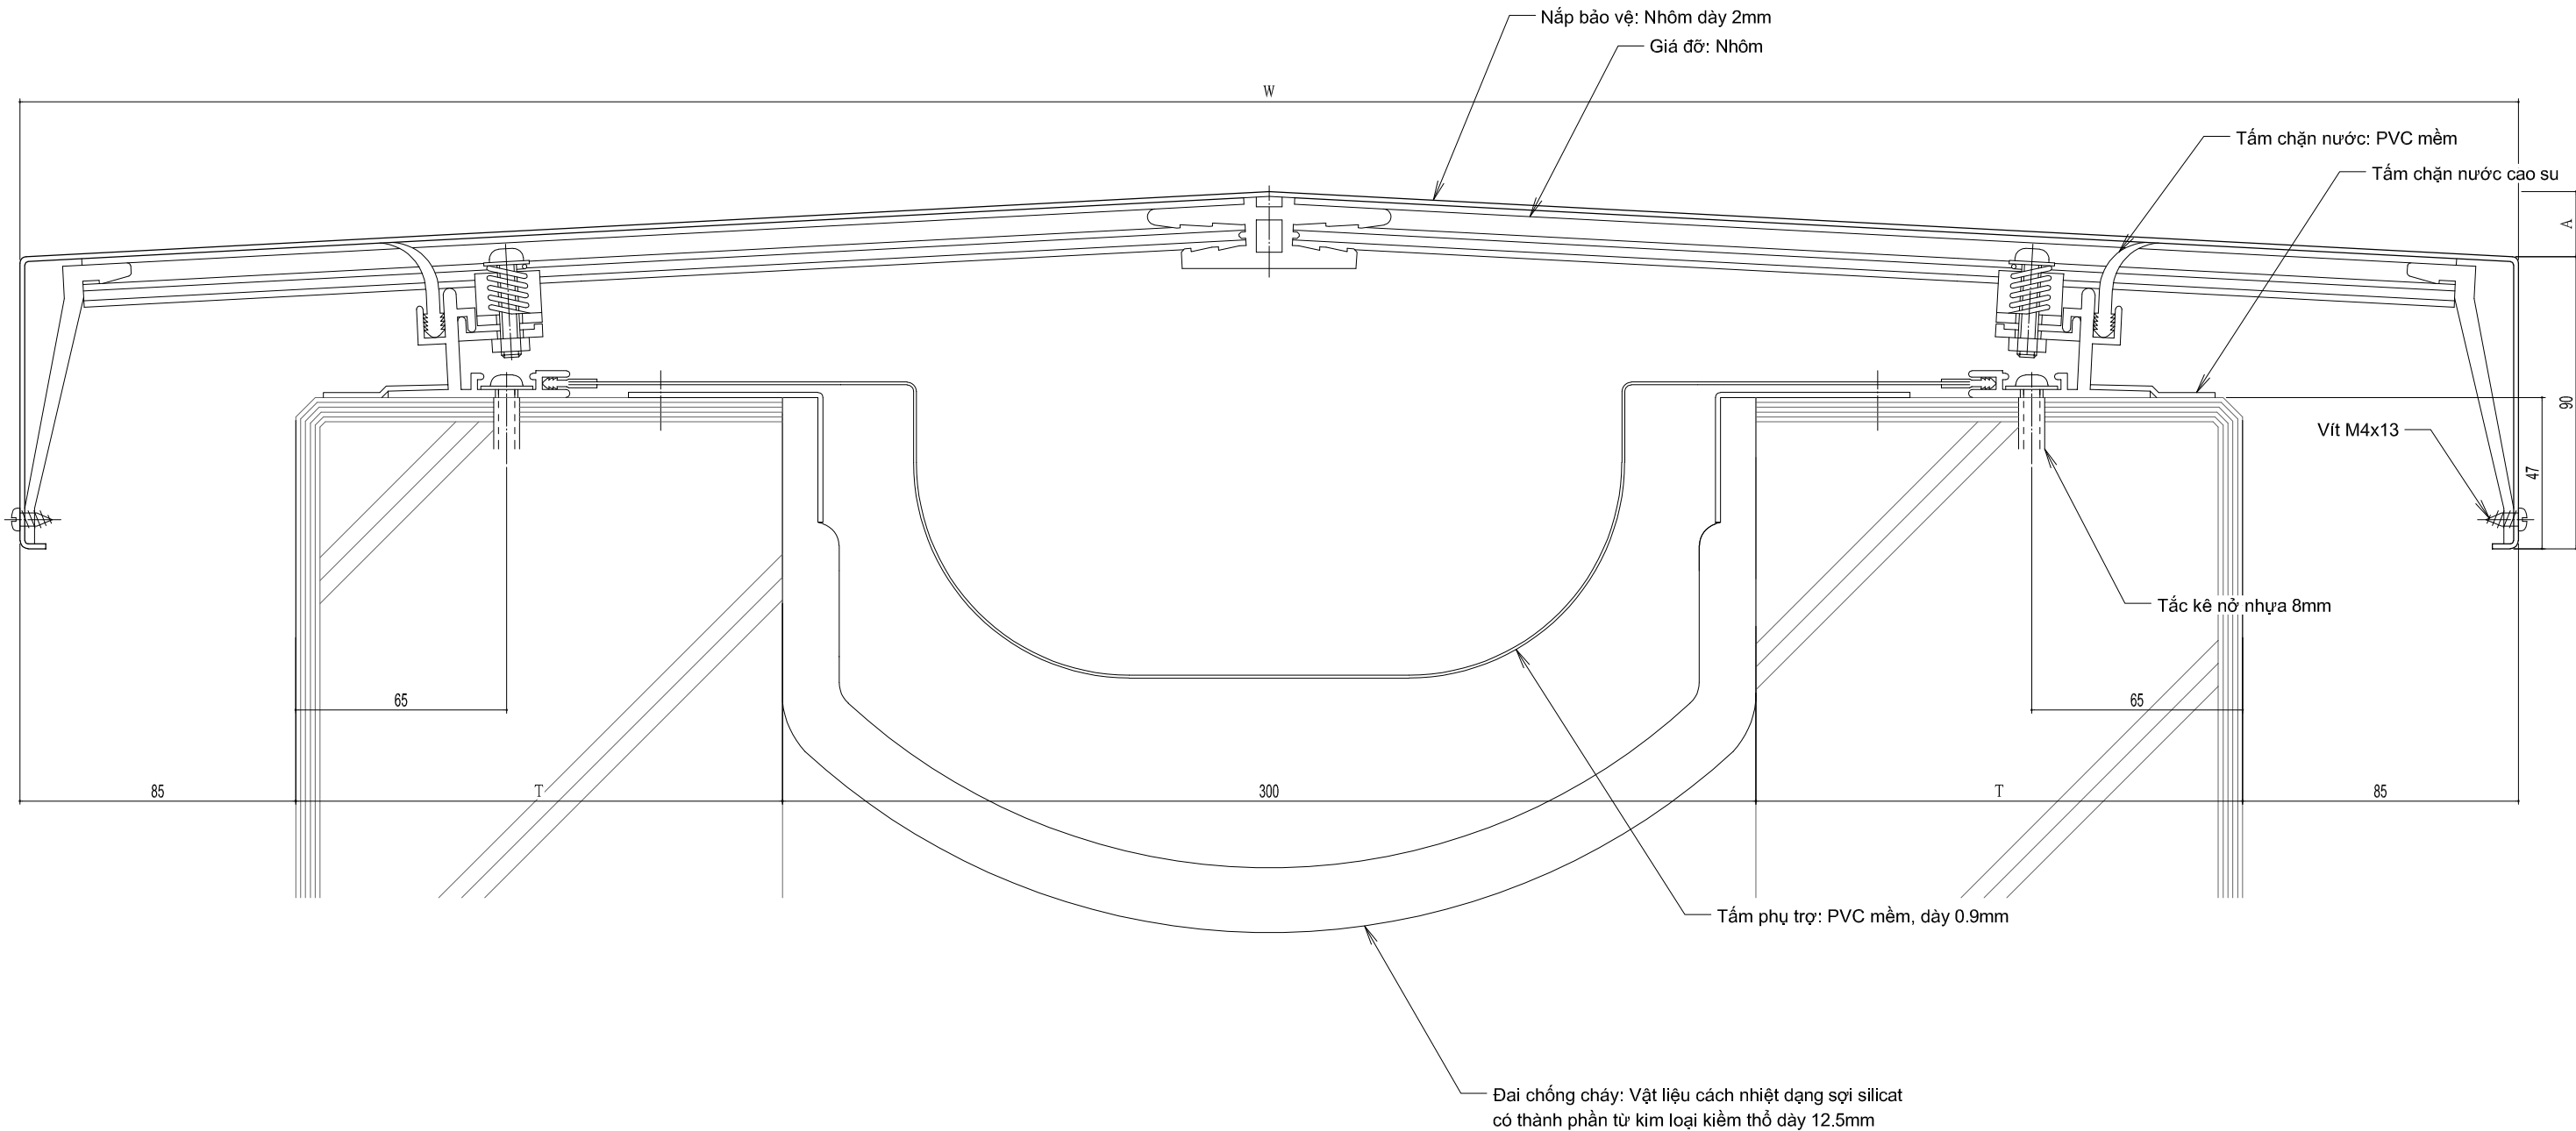

Ghi chú:
Chiều rộng phủ: $W=2 \times T+470$
 $A=W \times 0.5 \times \tan 3^\circ$ * Độ dốc lớp phủ 3°
Khoảng cách khung đỡ khi chiều rộng $W < 710@500$
Khoảng cách khung đỡ khi chiều rộng $710 \leq W @ 287.5$

Mã sản phẩm: AX11L-300G

訂正 Revision	年月日/Date		年月日/Date		 株式会社 メタルマート METAL MART VIET NAM CO.,LTD	設計監理/Design	承認/Approval	担当/Staff	工事名/Project name	縮尺/Scale	図面No/Drawing No 01
						施工/Construction	承認/Approval	Cường	METAL MART VIET NAM CO.,LTD		
								図面名/Drawing name		日付/Date	
								Ninh	AX11L-300G	00/00/2024	