


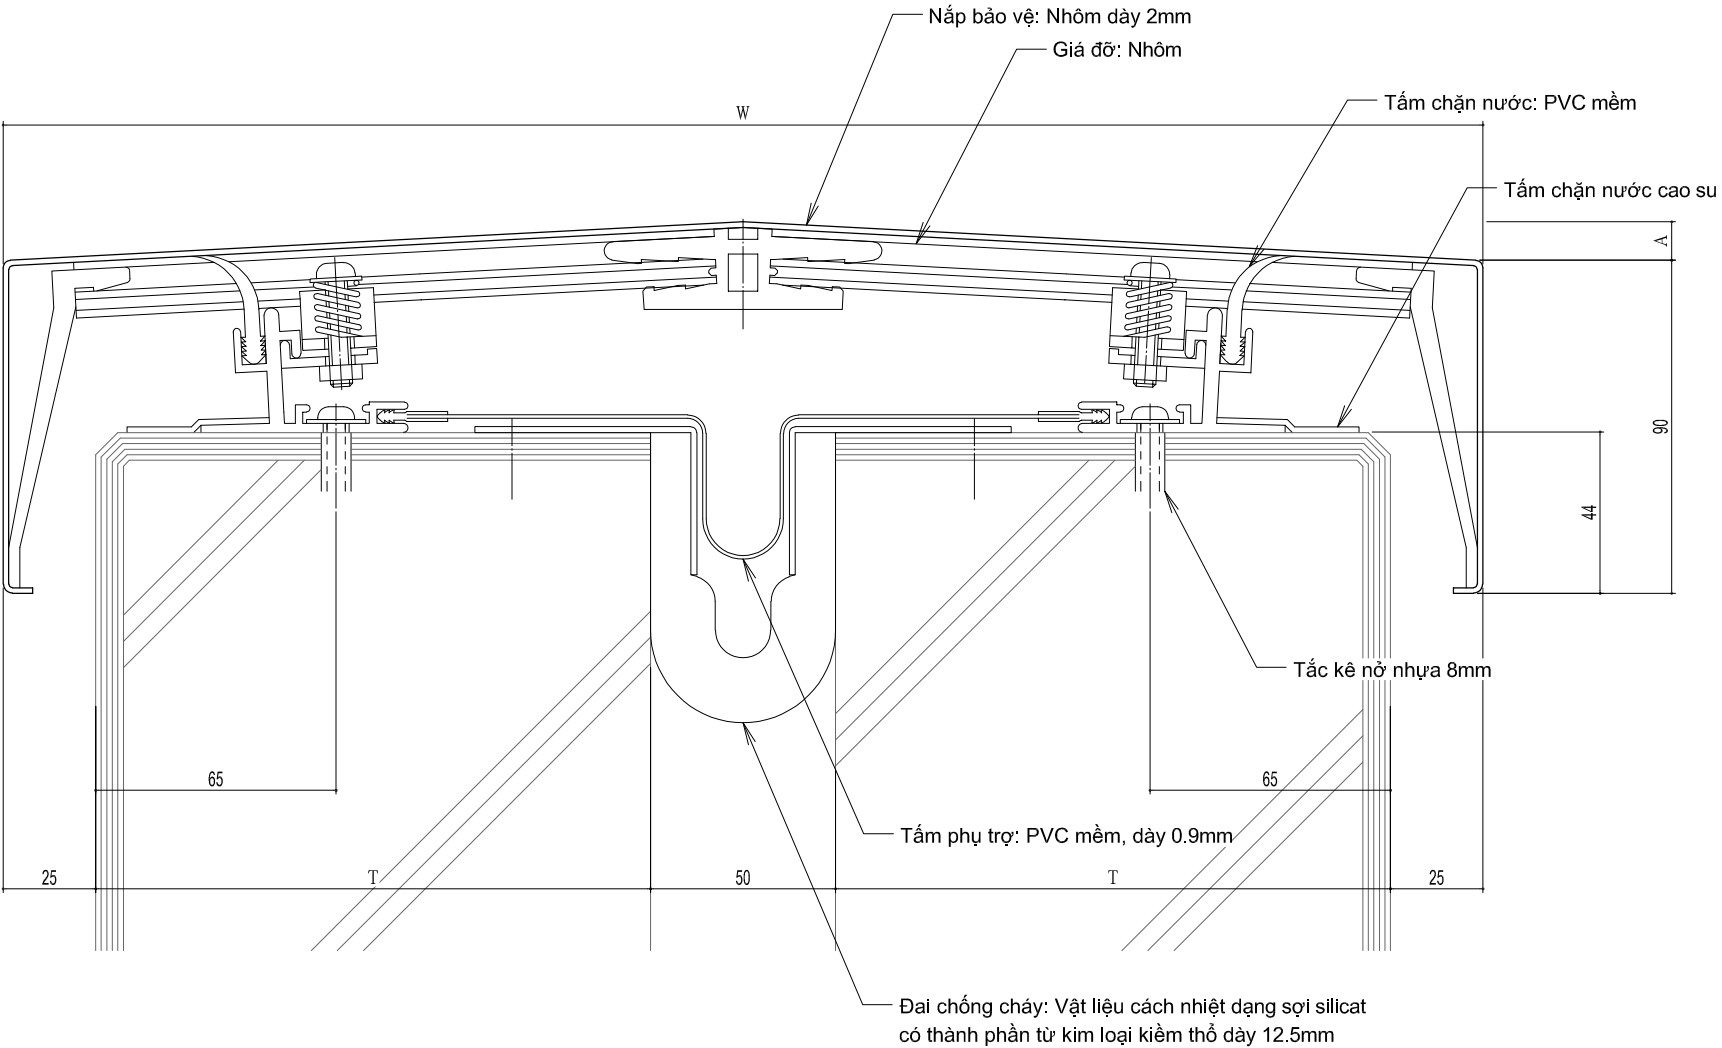

Ghi chú:
Chiều rộng phủ: $W=2\times T+100$
 $A=W\times 0.5\times \tan 3^\circ$ * Độ dốc lớp phủ 3°
Khoảng cách khung đỡ khi chiều rộng $W<710@500$
Khoảng cách khung đỡ khi chiều rộng $710\leq W@287.5$

Mã sản phẩm: AX11L-50G

訂正 Revision	年月日/Date		年月日/Date		METAL MART 株式会社 メタルマート METAL MART VIET NAM CO.,LTD	設計監理/Design	承認/Approval	担当/Staff	工事名/Project name	縮尺/Scale	図面No/Drawing No
						施工/Construction	承認/Approval	Cường	METAL MART VIET NAM CO.,LTD		
								作図/Designer	図面名/Drawing name	日付/Date	
								Ninh	AX11L-50G	00/00/2024	