



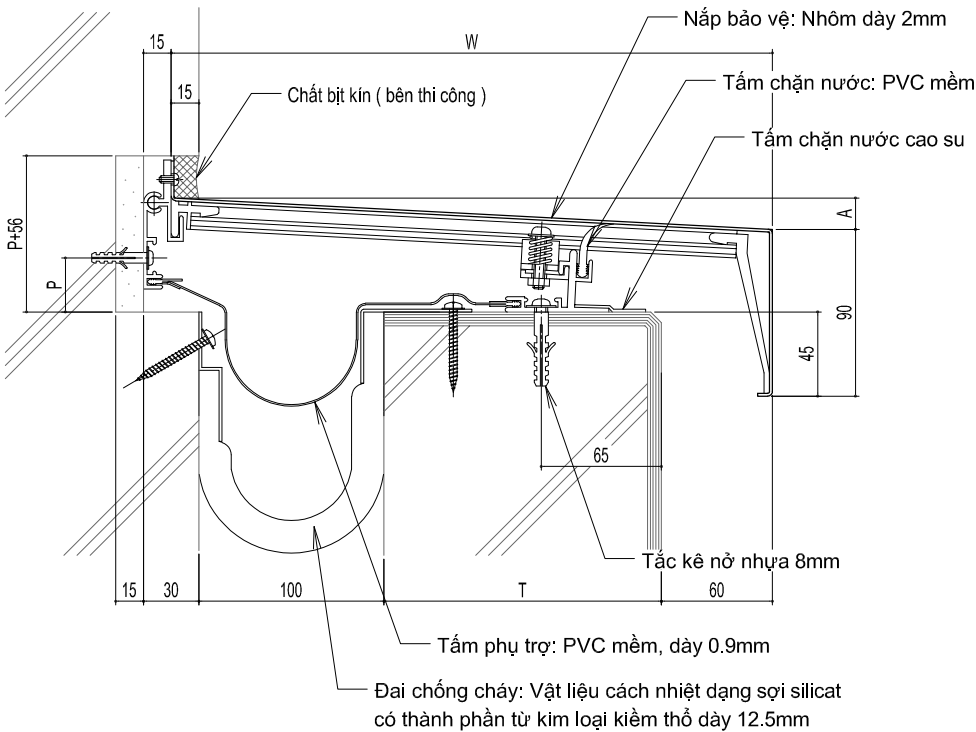

Ghi chú:
Chiều rộng phủ: $W = T + 175$
 $A = W \times \tan 3^\circ$ * Độ dốc lớp phủ 3°
Vị trí cố định phía tường: $P = 12 + A$
Khoảng cách khung đỡ khi chiều rộng $W < 595 @ 500$
Khoảng cách khung đỡ khi chiều rộng $595 \leq W @ 287.5$

Trường hợp lựa chọn lắp đặt tấm che nước cấp 1

Nếu không thể tạo khe cắt trên tường ngoài, chúng tôi sẽ sản xuất tấm che nước cấp 1

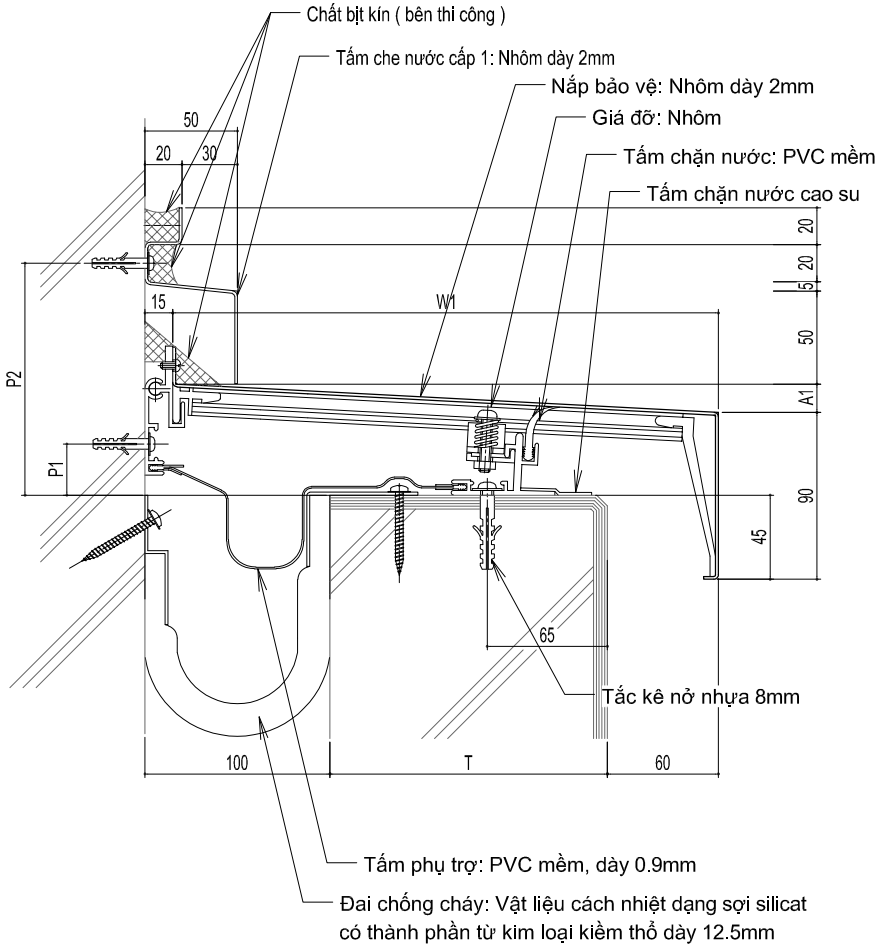

Ghi chú:
Chiều rộng phủ: $W1 = T + 145$
 $A1 = W1 \times \tan 3^\circ$ * Độ dốc lớp phủ 3°
Vị trí cố định phía tường: $P1 = 12 + A1$
Vị trí cố định phía tường: $P2 = 110 + A1$
Khoảng cách khung đỡ khi chiều rộng $W1 < 595 @ 500$
Khoảng cách khung đỡ khi chiều rộng $595 \leq W1 @ 287.5$

Mã sản phẩm: AX12L-100G

訂正 Revision	年月日/Date		年月日/Date		 株式会社 メタルマート METAL MART METAL MART VIET NAM CO.,LTD	設計監理/Design	承認/Approval	担当/Staff	工事名/Project name	縮尺/Scale	図面No/Drawing No 01
						施工/Construction	承認/Approval	図面名/Drawing name	METAL MART VIET NAM CO.,LTD	日付/Date	
								Ninh	AX12L-100G	00/00/2024	