



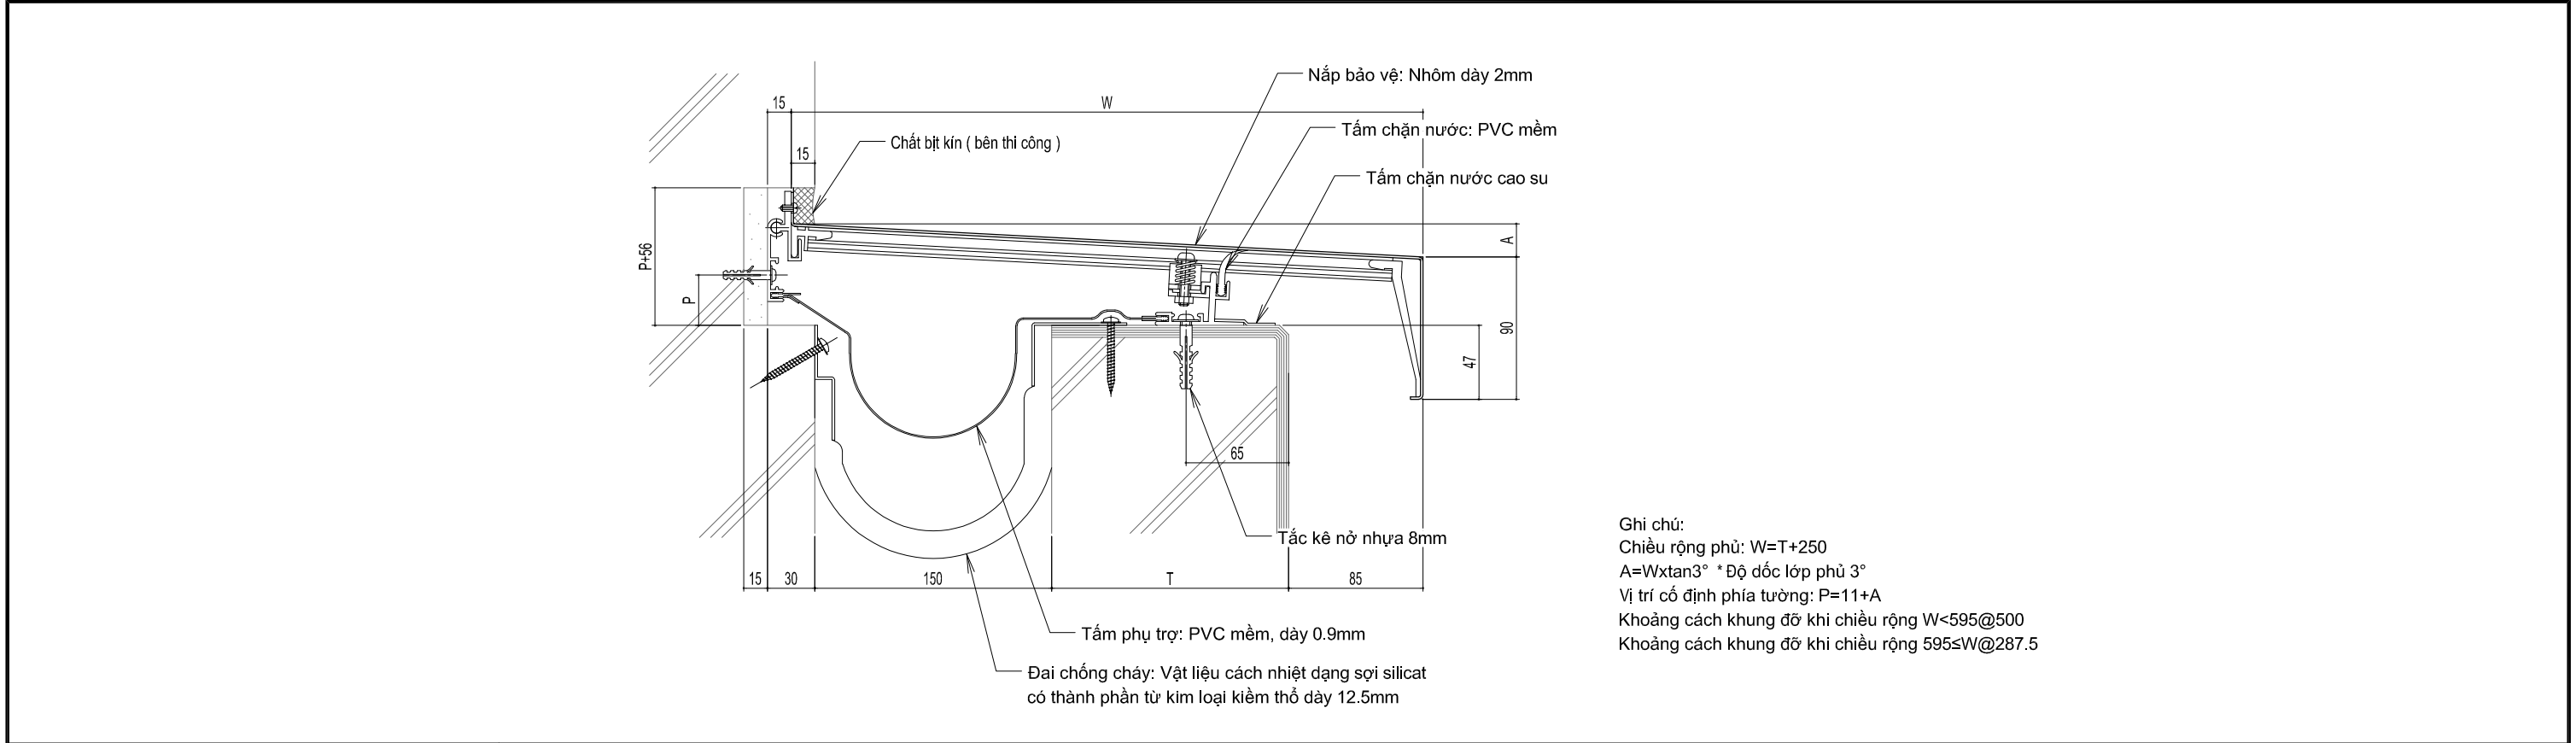

Trường hợp lựa chọn lắp đặt tấm che nước cấp 1

Nếu không thể tạo khe cắt trên tường ngoài, chúng tôi sẽ sản xuất tấm che nước cấp 1

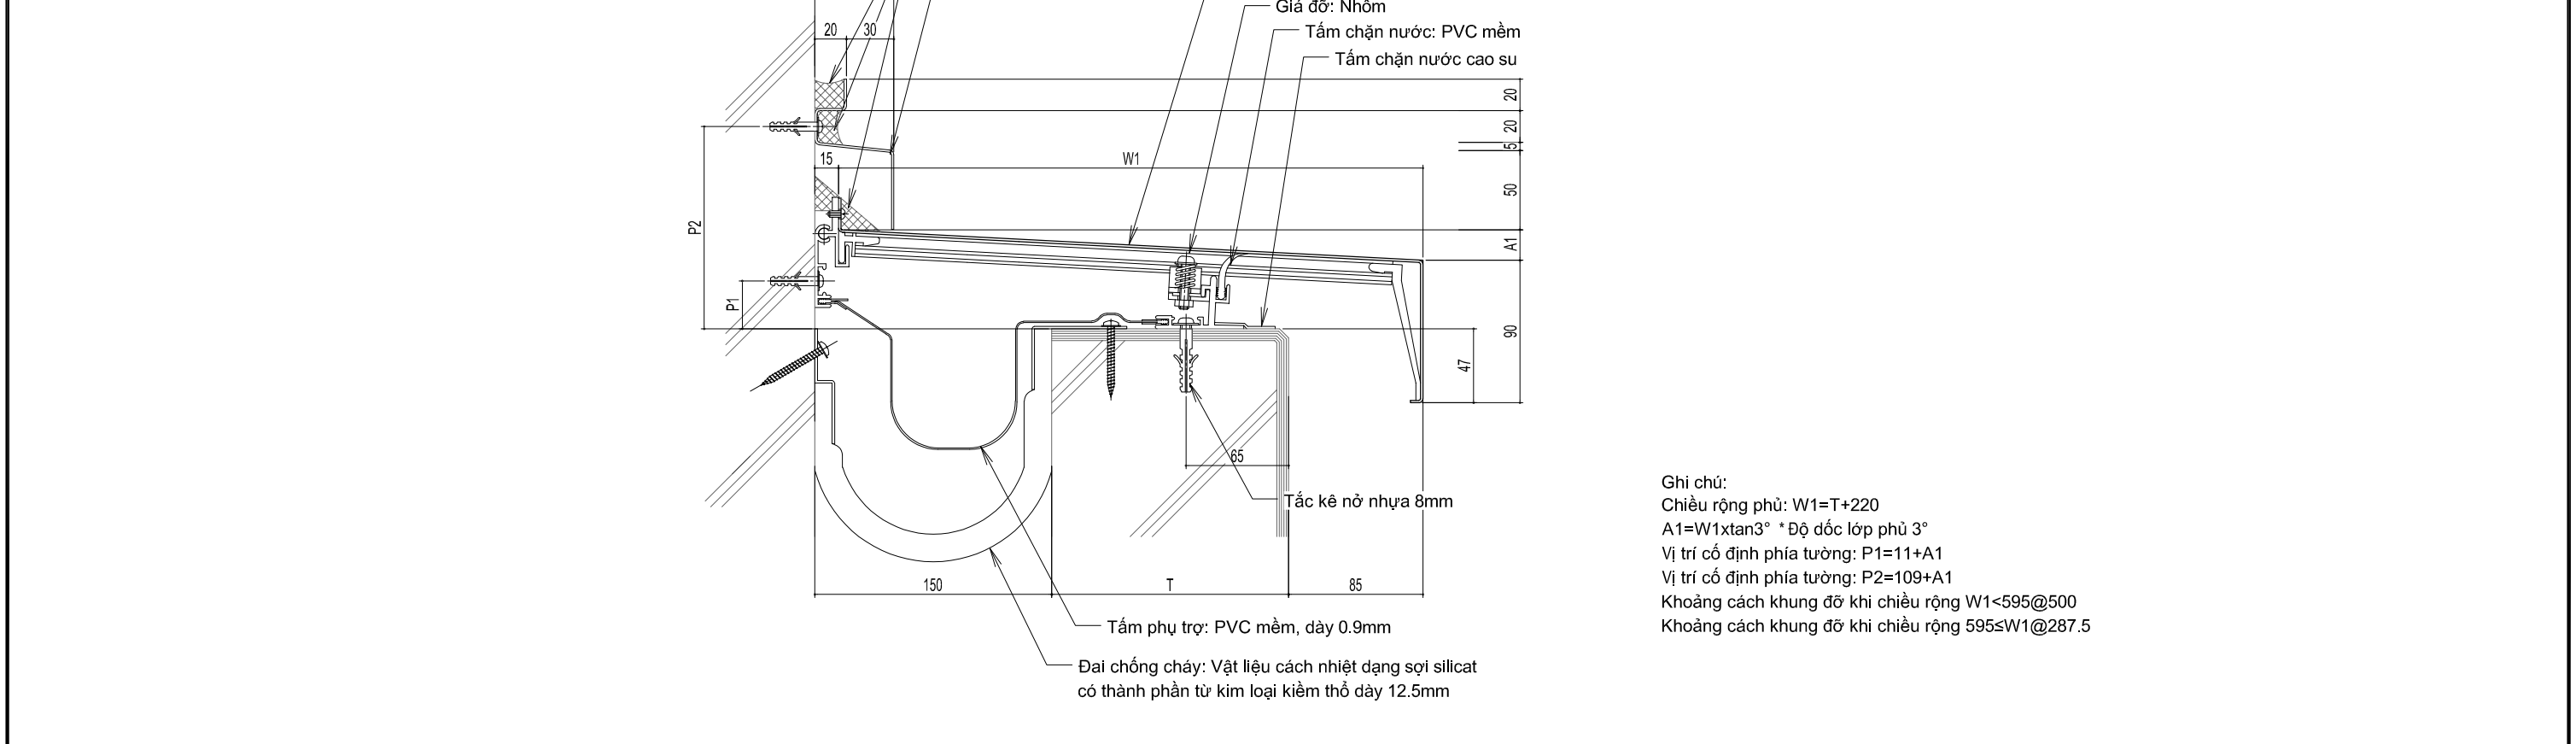

Mã sản phẩm: AX12L-150G

|                |          |  |          |  |   |                 |             |                  |                             |          |                       |
|----------------|----------|--|----------|--|---|-----------------|-------------|------------------|-----------------------------|----------|-----------------------|
| 訂正<br>Revision | 年月日/Date |  | 年月日/Date |  |  株式会社 メタルマート<br>METAL MART METAL MART VIET NAM CO.,LTD | 設計監理/Design     | 承認/Approval | 担当/Staff         | 工事名/Project name            | 縮尺/Scale | 図面No/Drawing No<br>01 |
|                |          |  |          |  |   | 施工/Construction | 承認/Approval | 図面名/Drawing name | METAL MART VIET NAM CO.,LTD | 日付/Date  |                       |
|                |          |  |          |  |   |                 |             | 00/00/2024       | AX12L-150G                  |          |                       |
|                |          |  |          |  |   |                 |             |                  |                             |          |                       |