



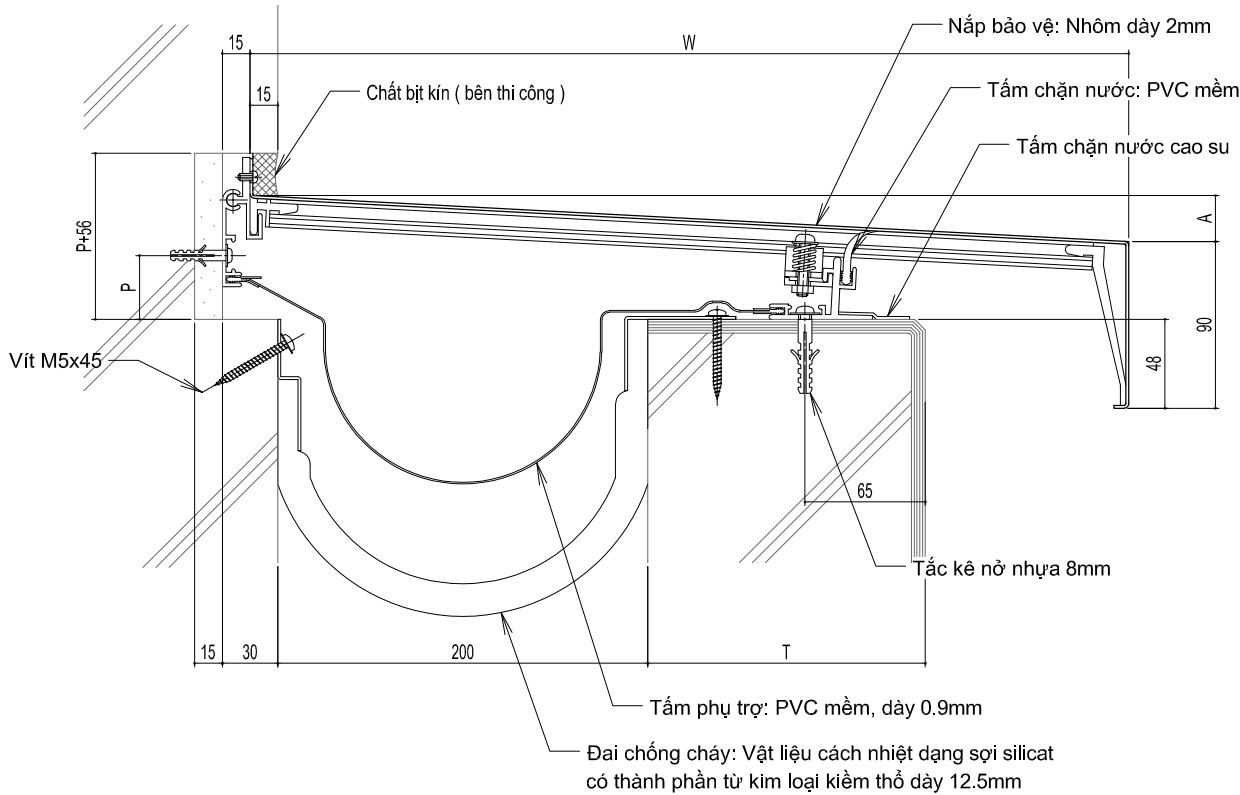

Ghi chú:
Chiều rộng phủ: $W=T+325$
 $A=W\tan 3^\circ$ * Độ dốc lớp phủ 3°
Vị trí cố định phía tường: $P=10+A$
Khoảng cách khung đỡ khi chiều rộng $W<595@500$
Khoảng cách khung đỡ khi chiều rộng $595\leq W@287.5$

Trường hợp lựa chọn lắp đặt tấm che nước cấp 1

Nếu không thể tạo khe cắt trên tường ngoài, chúng tôi sẽ sản xuất tấm che nước cấp 1

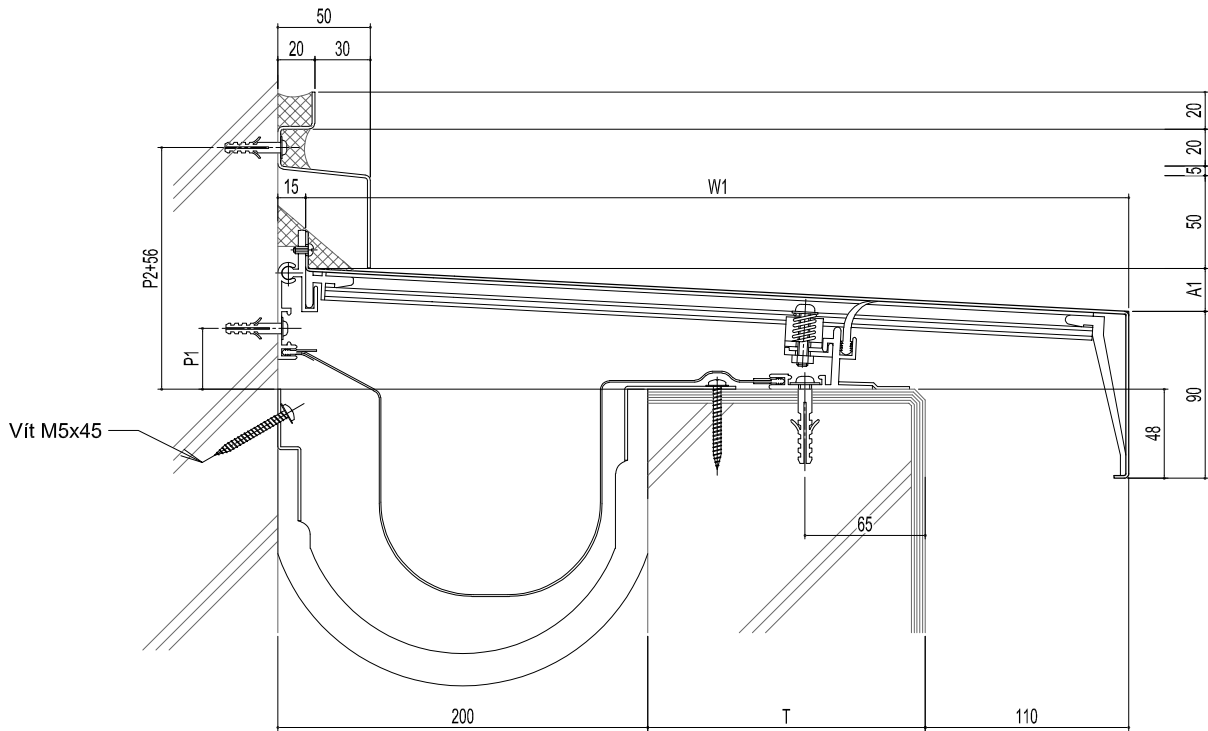

Ghi chú:
Chiều rộng phủ: $W1=T+295$
 $A1=W1\tan 3^\circ$ * Độ dốc lớp phủ 3°
Vị trí cố định phía tường: $P1=10+A1$
Vị trí cố định phía tường: $P2=107+A1$
Khoảng cách khung đỡ khi chiều rộng $W1<595@500$
Khoảng cách khung đỡ khi chiều rộng $595\leq W1@287.5$

Mã sản phẩm: AX12L-200G

訂正 Revision	年月日/Date		年月日/Date		 株式会社 メタルマート METAL MART VIET NAM CO.,LTD	設計監理/Design	承認/Approval	担当/Staff	工事名/Project name	縮尺/Scale	図面No/Drawing No 01
						施工/Construction	承認/Approval	図面名/Drawing name	METAL MART VIET NAM CO.,LTD	日付/Date	
								Ninh	AX12L-200G	00/00/2024	