


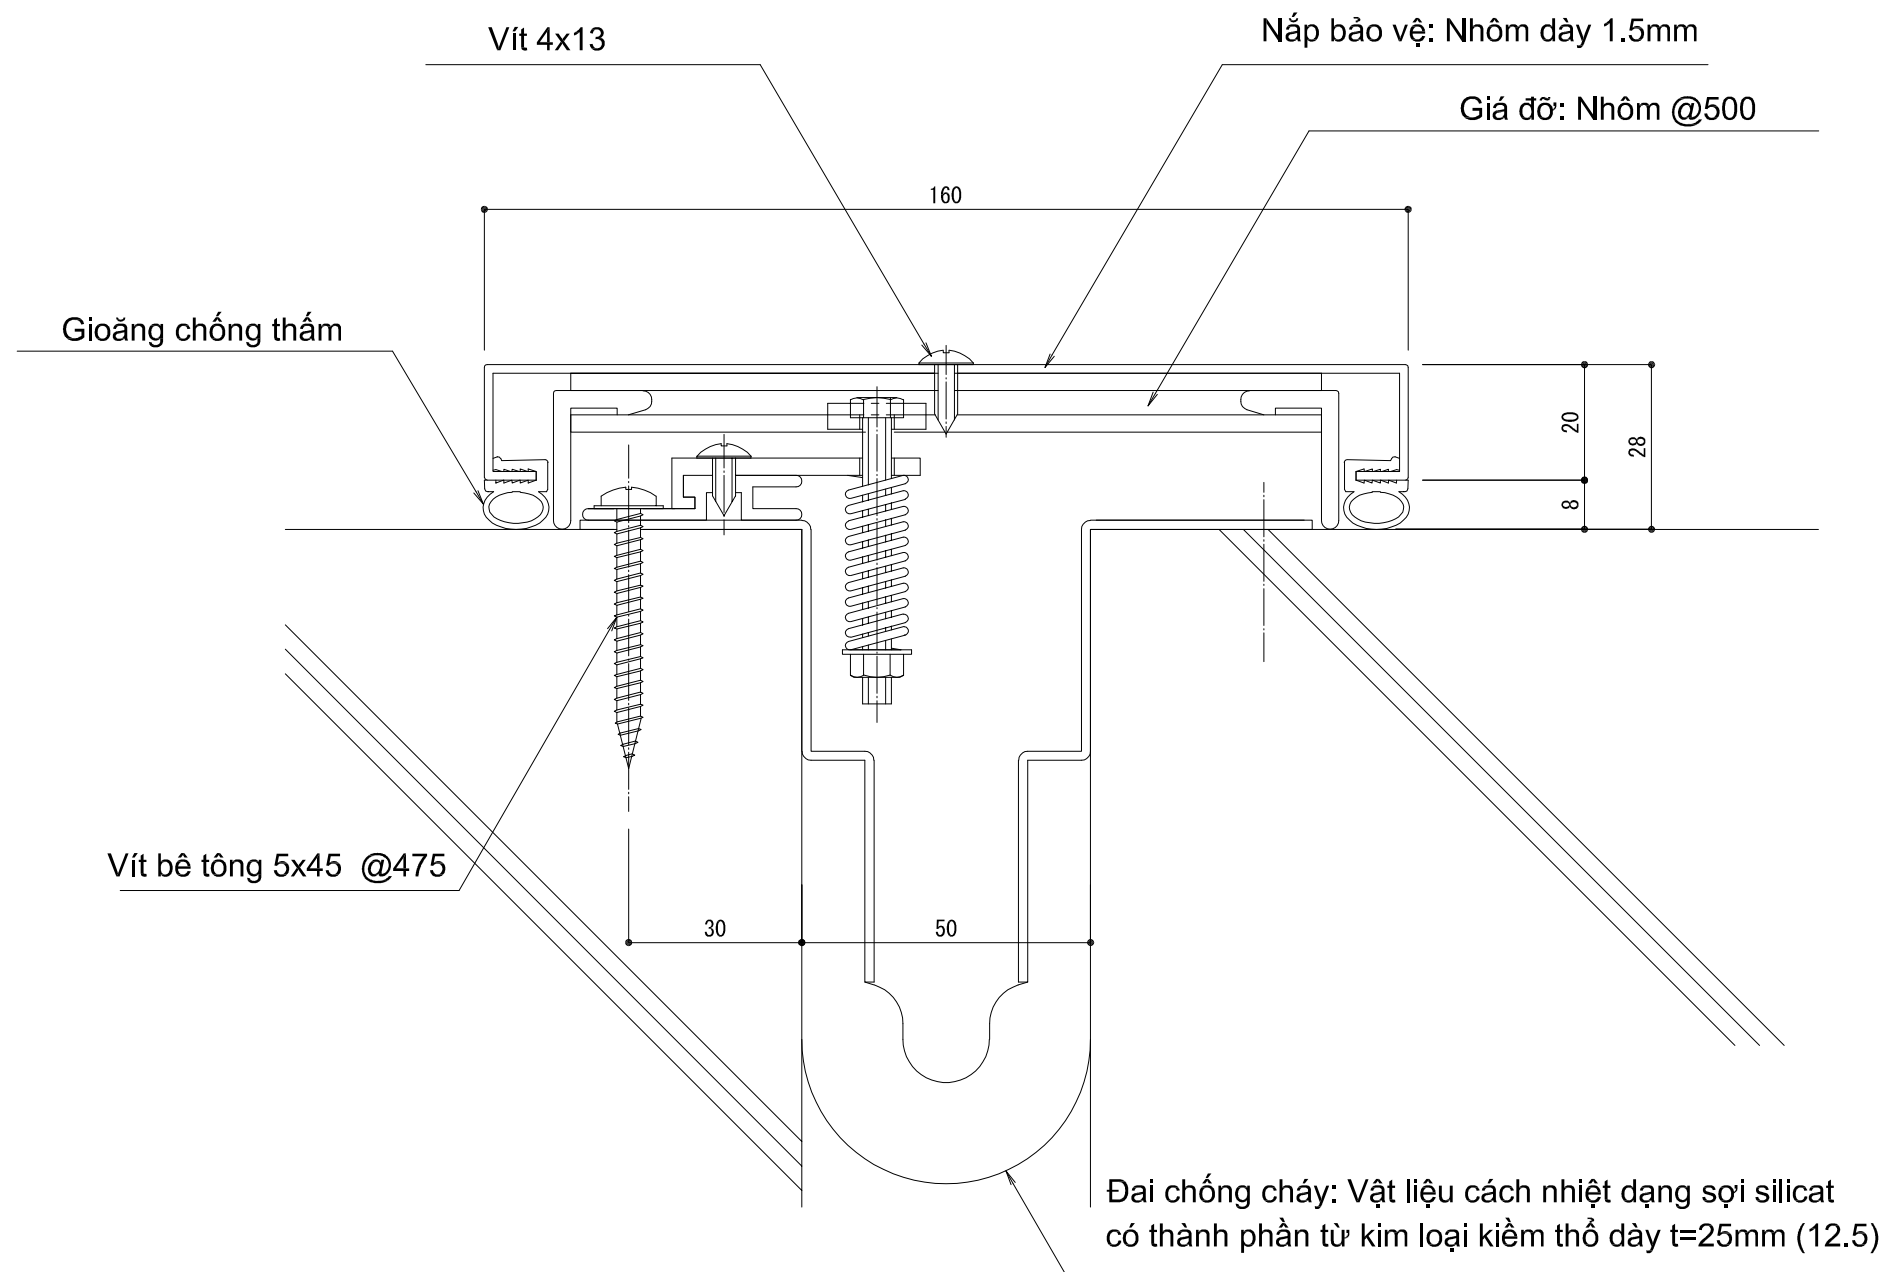

訂正 Revision	年月日/Date		年月日/Date		 株式会社 メタルマート METAL MART VIET NAM CO.,LTD	設計監理/Design	承認/Approval	担当/Staff Cường	工事名/Project name METAL MART VIET NAM CO.,LTD	縮尺/Scale	01
						施工/Construction	承認/Approval	作図/Designer Ninh	図面名/Drawing name AX22AE(H/L)－50G	日付/Date 00/00/2024	