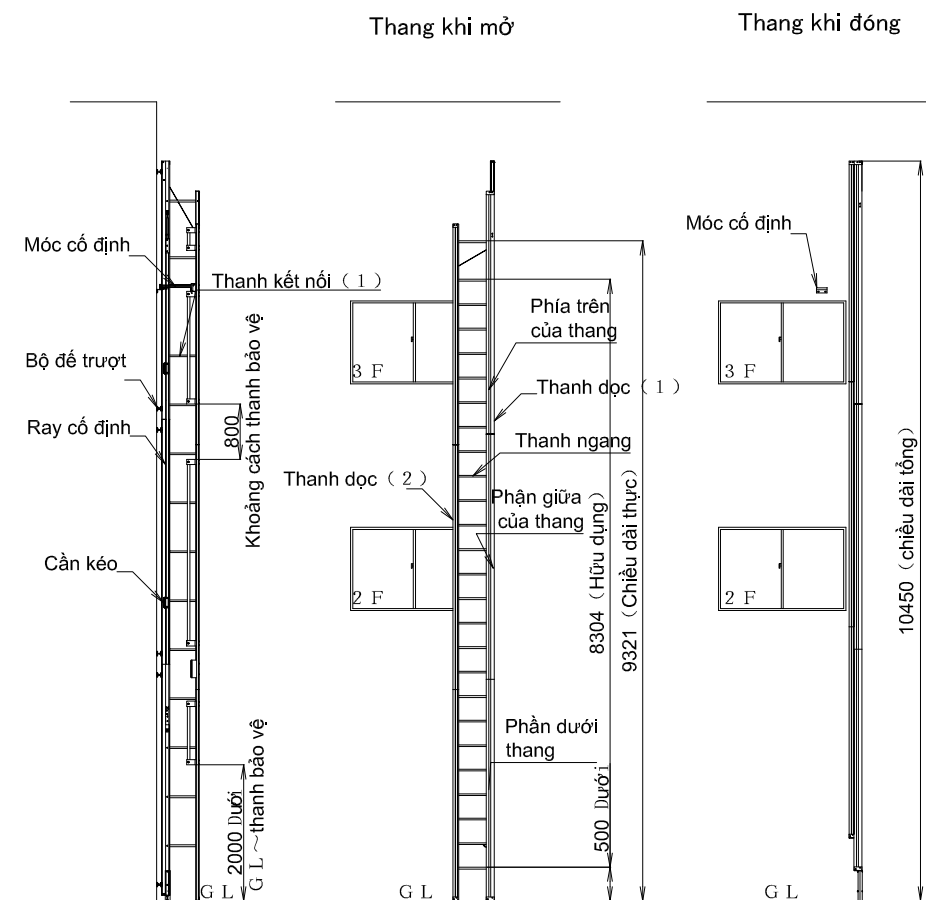
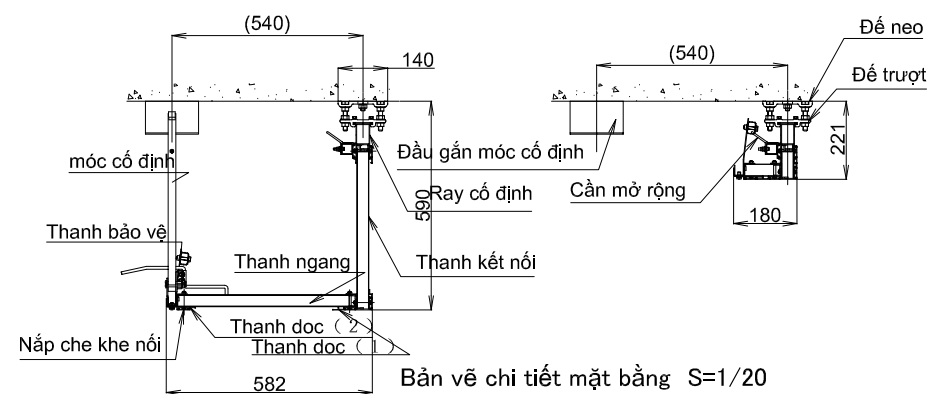


Ghi chú

Bản vẽ này dùng để tham khảo lắp đặt thang thoát hiểm. Khảo sát độ chịu lực của tường, vị trí và kích thước thang, cũng như cửa sổ trong bản vẽ này chỉ mang tính chất tham khảo. Vui lòng liên hệ với đại lý bán hàng hoặc với công ty chúng tôi để biết thêm chi tiết.

訂正 Revision	年月日/Date	年月日/Date	 株式会社 メタルマート METAL MART VIET NAM CO.,LTD	設計監理/Design	承認/Approval	担当/Staff Cường	工事名/Project name METAL MART VIET NAM CO.,LTD	縮尺/Scale	図面No/Drawing No 01
				施工/Construction	承認/Approval	作図/Designer Ninh	図面名/Drawing name RLFX	日付/Date 00/00/2024	

