



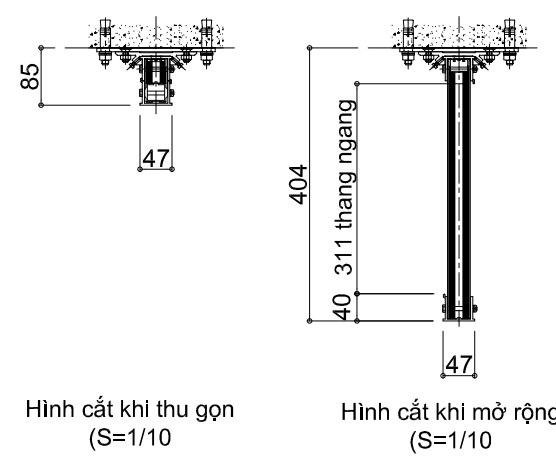


Hình cắt khi thu gọn
(S=1/10)

Hình cắt khi mở rộng
(S=1/10)

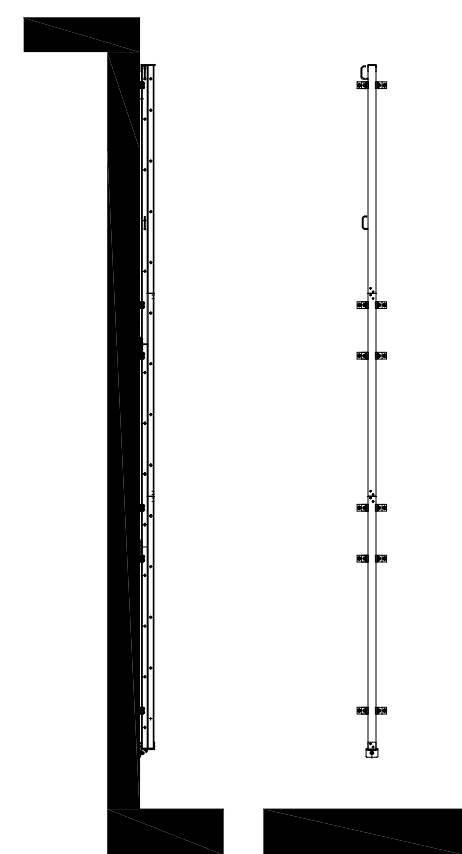

Mặt bên khi thu gọn

Mặt chính khi thu gọn

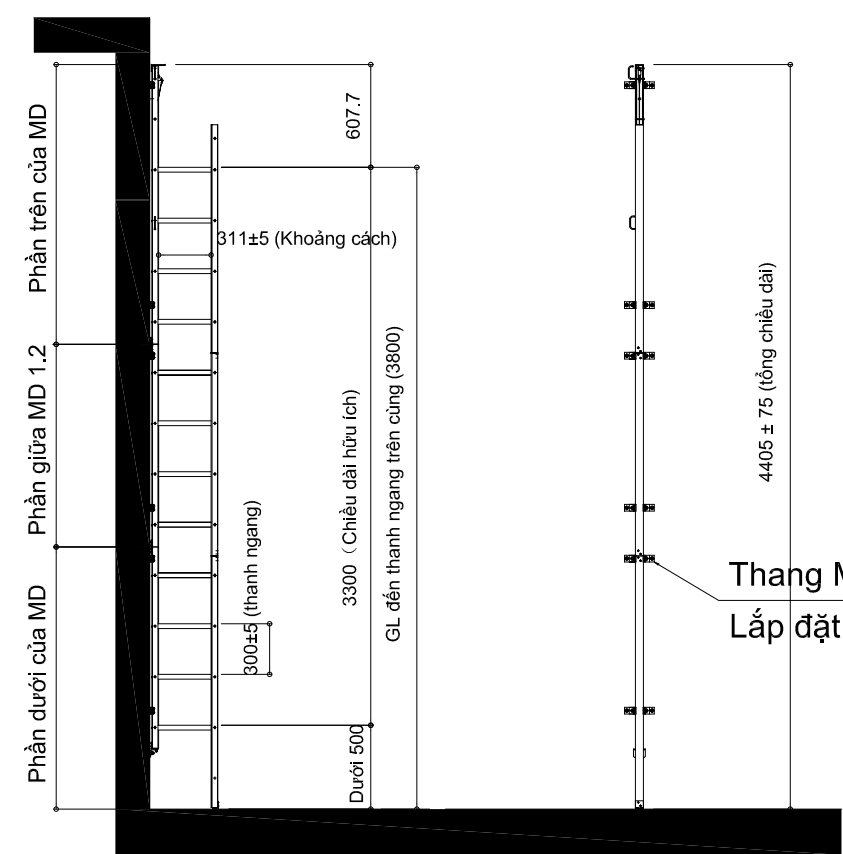


Phần trên của MD
Phần giữa MD 1.2
Phần dưới của MD

Mặt bên khi mở rộng

Mặt chính khi mở rộng


Thang MD lắp ráp hoàn chỉnh
Lắp đặt tại hiện trường

訂正 Revision	年月日/Date		年月日/Date		 株式会社 メタルマート METAL MART VIET NAM CO.,LTD	設計監理/Design	承認/Approval	担当/Staff	工事名/Project name	縮尺/Scale	図面No/Drawing No 01
						施工/Construction	承認/Approval	作図/Designer	図面名/Drawing name	日付/Date	
								Cường	METAL MART VIET NAM CO.,LTD		
								Ninh	RLMD38	00/00/2024	

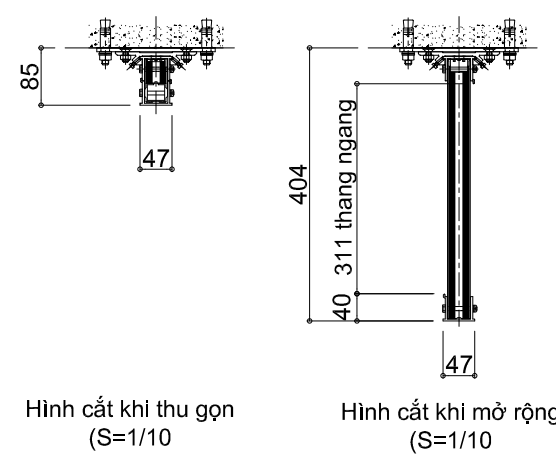


Hình cắt khi thu gọn
(S=1/10)

Hình cắt khi mở rộng
(S=1/10)

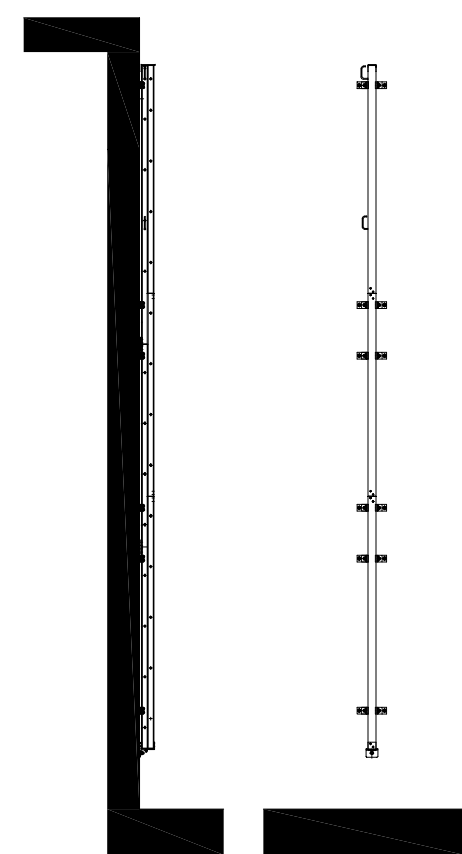

Mặt bên khi thu gọn

Mặt chính khi thu gọn

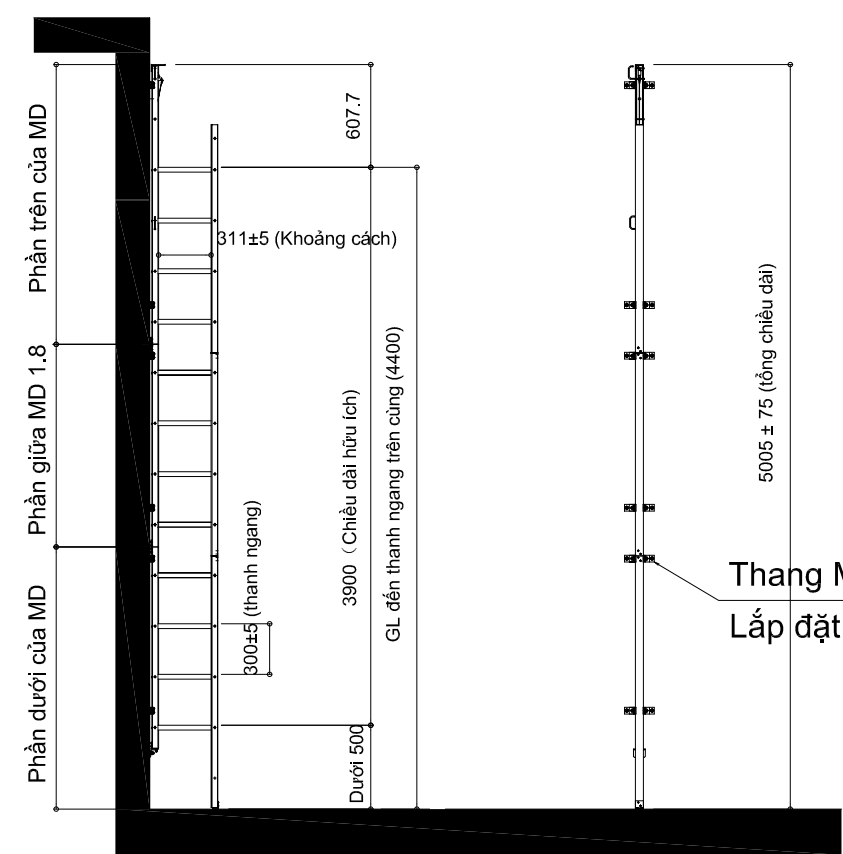


Phần trên của MD
Phần giữa MD 1.8
Phần dưới của MD

Mặt bên khi mở rộng

Mặt chính khi mở rộng


Thang MD lắp ráp hoàn chỉnh
Lắp đặt tại hiện trường

訂正 Revision	年月日/Date		年月日/Date		 株式会社 メタルマート METAL MART VIET NAM CO.,LTD	設計監理/Design	承認/Approval	担当/Staff	工事名/Project name	縮尺/Scale	図面No/Drawing No 01
							Cường		METAL MART VIET NAM CO.,LTD		
						施工/Construction	承認/Approval	作図/Designer	図面名/Drawing name	日付/Date	
							Ninh		RLMD - 44	00/00/2024	

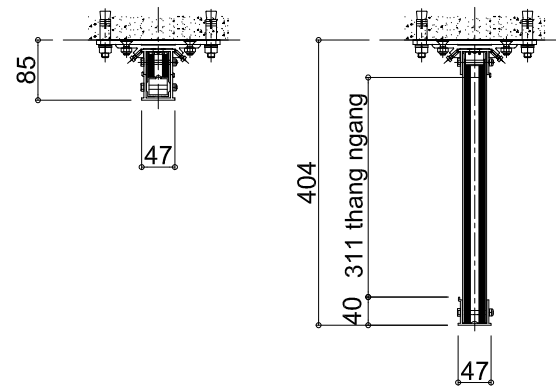


Hình cắt khi thu gọn (S=1/10)

Hình cắt khi mở rộng (S=1/10)

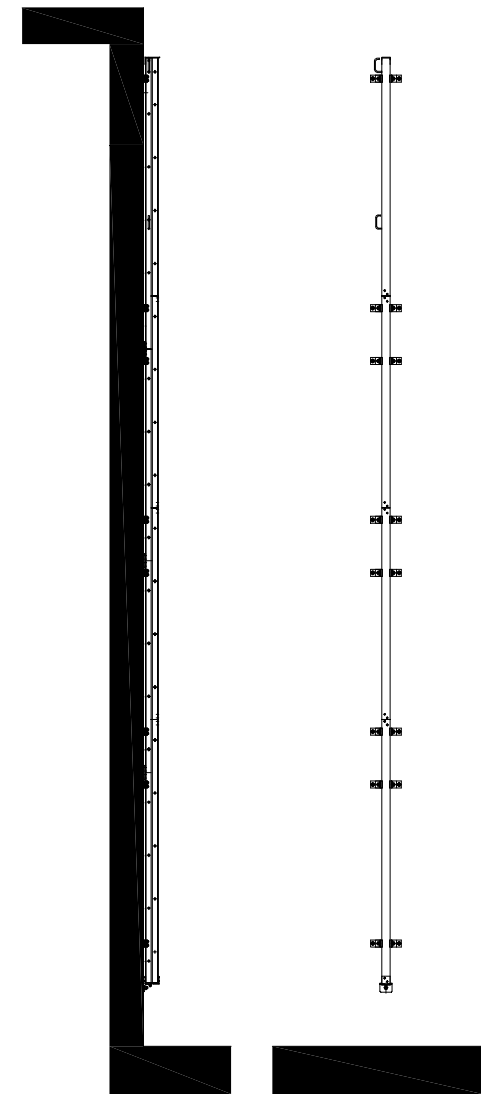

Mặt bên khi thu gọn

Mặt chính khi thu gọn

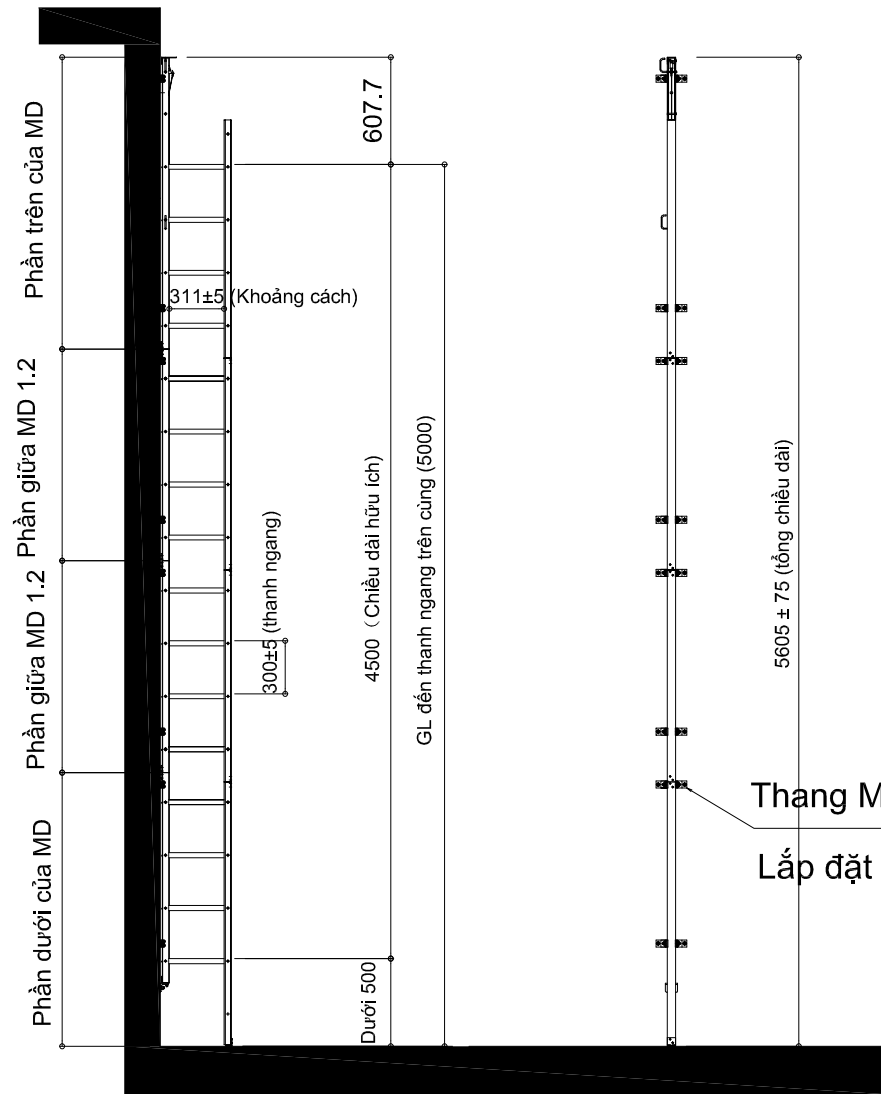


Mặt bên khi mở rộng

Mặt chính khi mở rộng

Thang MD lắp ráp hoàn chỉnh


Lắp đặt tại hiện trường

訂正 Revision	年月日/Date		年月日/Date		 株式会社 メタルマート METAL MART VIET NAM CO.,LTD	設計監理/Design	承認/Approval	担当/Staff	工事名/Project name	縮尺/Scale	図面No/Drawing No 01
						施工/Construction	承認/Approval	確認/Check	METAL MART VIET NAM CO.,LTD	日付/Date	
								図面名/Drawing name	RLMD - 50	00/00/2024	

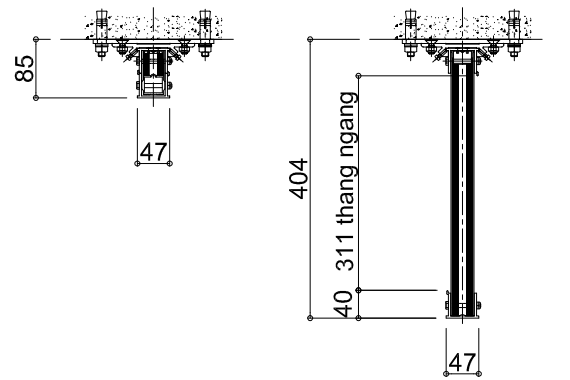


Hình cắt khi thu gọn
(S=1/10)

Hình cắt khi mở rộng
(S=1/10)

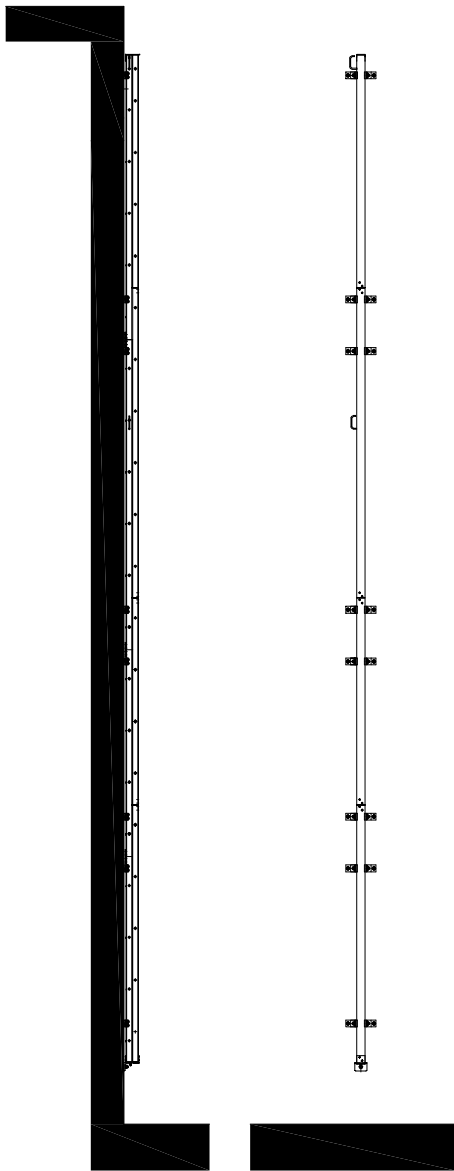

Mặt bên khi thu gọn

Mặt chính khi thu gọn

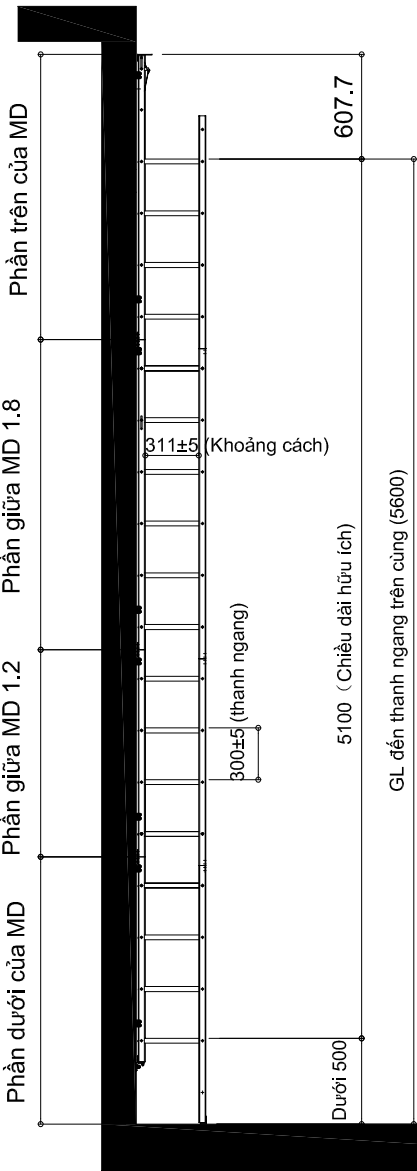

Mặt bên khi mở rộng

Mặt chính khi mở rộng

Thang MD lắp ráp hoàn chỉnh
Lắp đặt tại hiện trường

訂正 Revision	年月日/Date		年月日/Date		 株式会社 メタルマート METAL MART VIET NAM CO.,LTD	設計監理/Design	承認/Approval	担当/Staff	工事名/Project name	縮尺/Scale	図面No/Drawing No 01
							Cường	METAL MART VIET NAM CO.,LTD			
							施工/Construction	承認/Approval	作図/Designer	図面名/Drawing name	日付/Date
								Ninh	RLMD - 56	00/00/2024	