


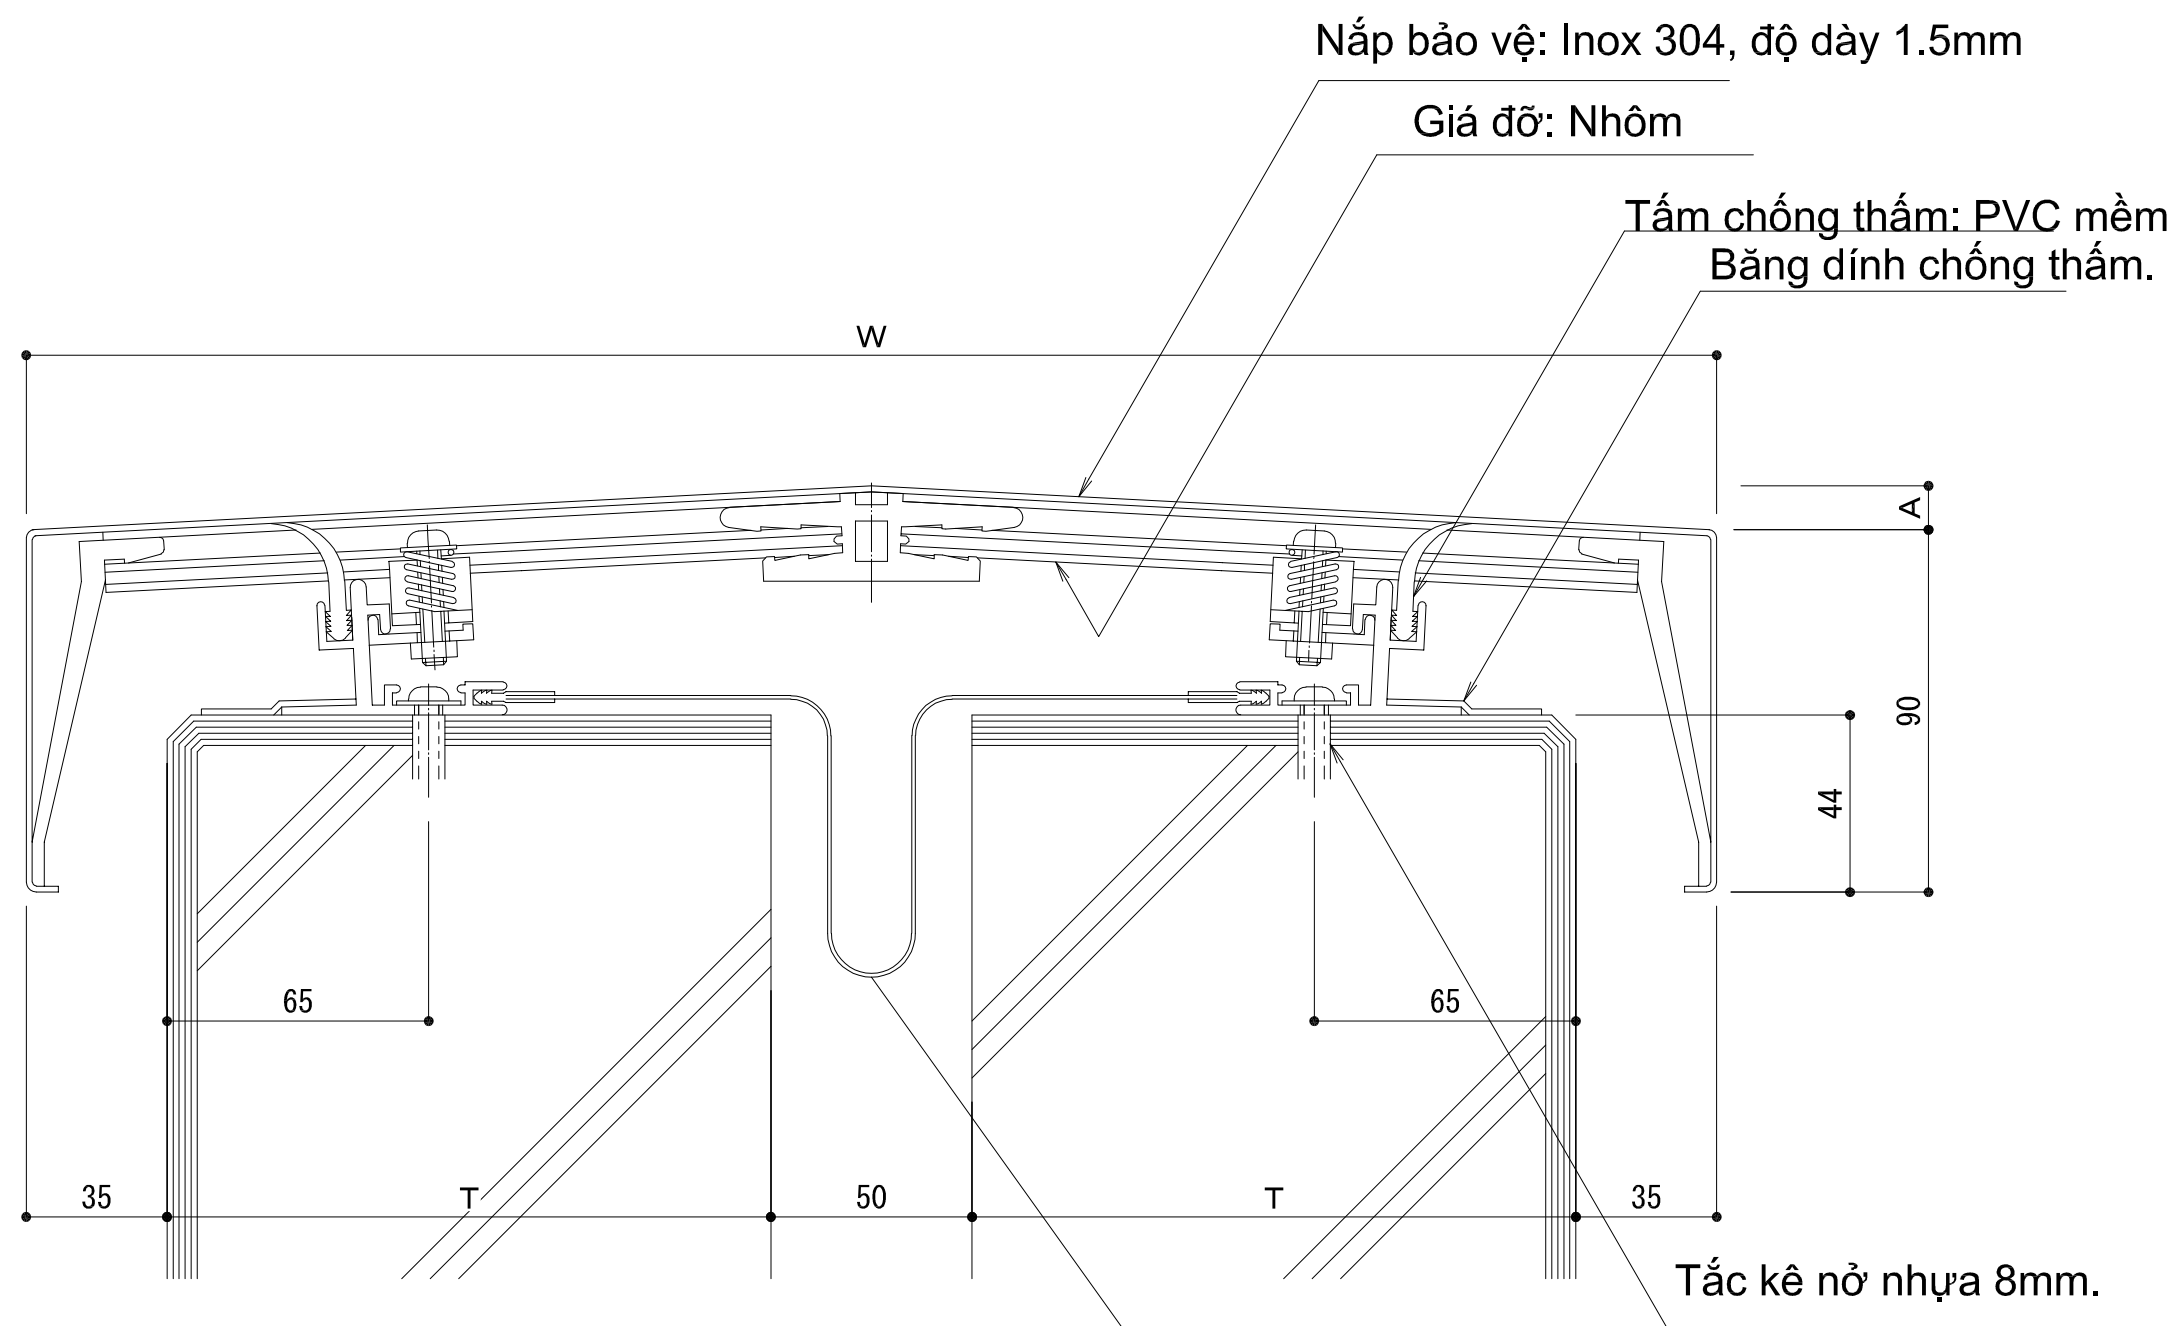

Ghi chú

Chiều rộng phủ $W = 2T + 120$

$A = W/2 \cdot \tan 3$

Về khoảng cách giá đỡ: Khi chiều rộng phủ $W < 710$, khoảng cách là 500 mm.

Khi chiều rộng phủ $W \geq 710$, khoảng cách là 287.5 mm.

訂正 Revision	年月日/Date		年月日/Date		 株式会社 メタルマート METAL MART VIET NAM CO.,LTD	設計監理/Design	承認/Approval	担当/Staff	工事名/Project name	縮尺/Scale	図面No/Drawing No 01
						施工/Construction	承認/Approval	作図/Designer	METAL MART VIET NAM CO.,LTD	日付/Date	
								図面名/Drawing name			
								Ninh	SX11(L)-50F	00/00/2024	