
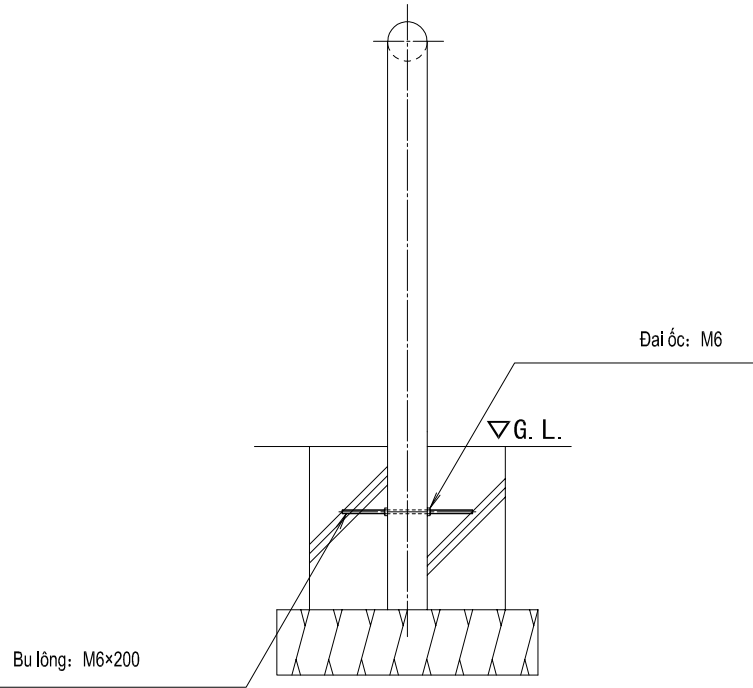


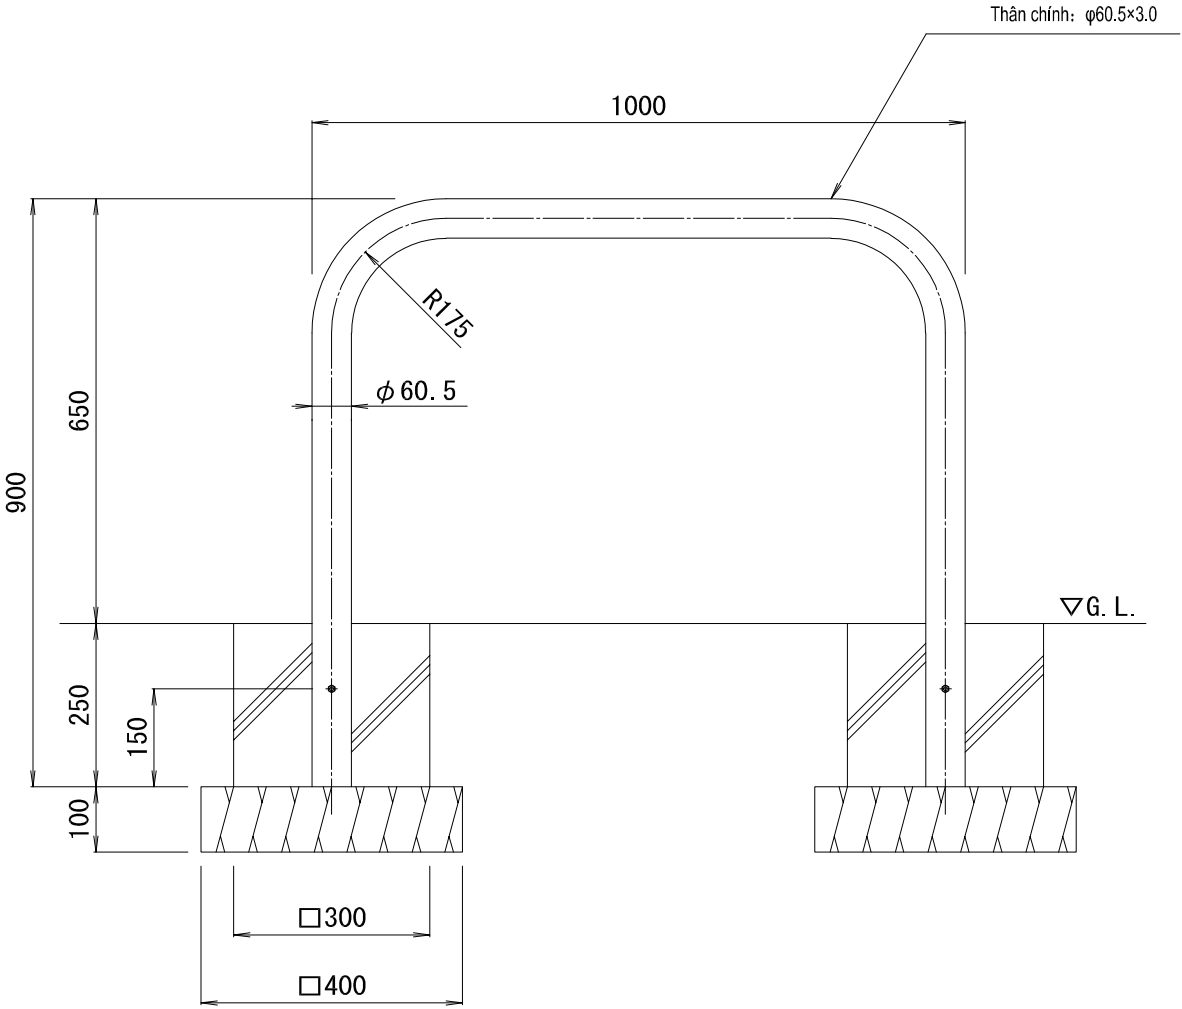

訂正 Revision	年月日/Date		年月日/Date		 株式会社 メタルマート METAL MART VIET NAM CO.,LTD	設計監理/Design	承認/Approval	担当/Staff	工事名/Project name	縮尺/Scale	図面No/Drawing No 01
						施工/Construction	承認/Approval	作図/Designer	METAL MART VIET NAM CO.,LTD	日付/Date	
								Ninh	図面名/Drawing name	00/00/2024	
									YA6H10-K		