



MẶT BẰNG CHI TIẾT

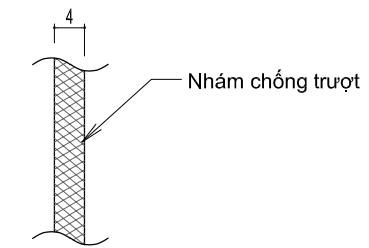

BỀ MẶT THANH CHÍNH

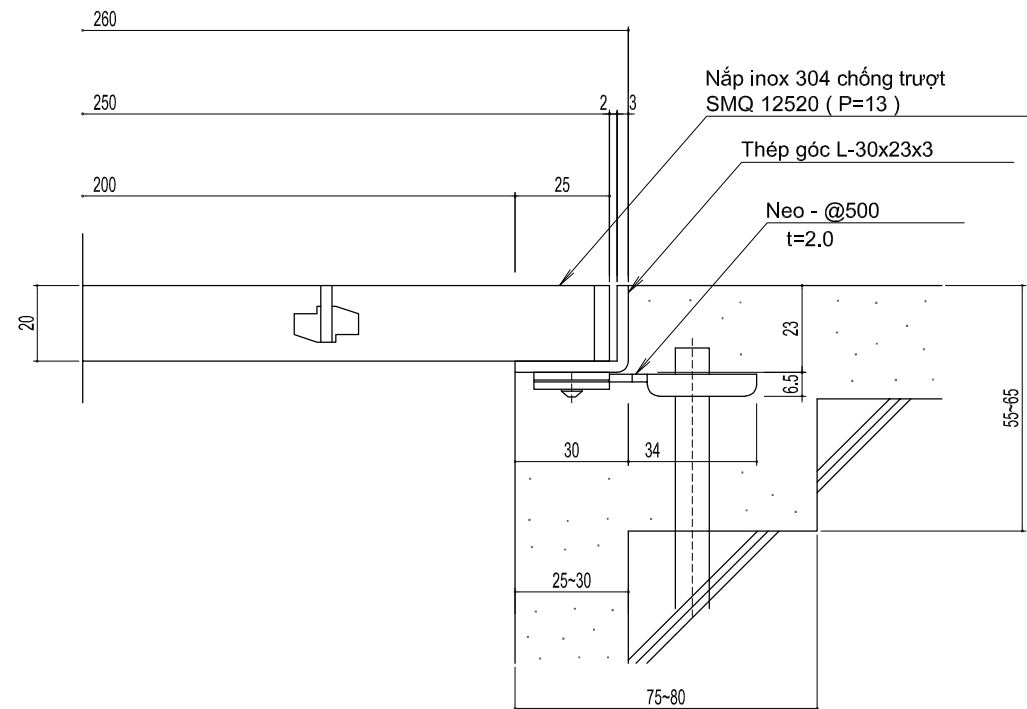

MẶT CẮT CHI TIẾT

THUỘC TÍNH KỸ THUẬT

TẢI TRỌNG ÁP DỤNG: T-6 ( THEO PHƯƠNG NGANG )

TẢI TRỌNG ÁP DỤNG: T-14 ( THEO PHƯƠNG DỌC )

Nắp inox 304 có nhám chống trượt

SMQ 12520 ( P=13 )

Vật liệu: Thanh chính - FB 4x20 ( Inox 304 )

Thanh giằng - FB 3x15 ( Inox 304 )

Thanh bên - FB 4x20 ( Inox 304 )

Chiều dài tiêu chuẩn: 992

Khung: Thép góc L-30x23x3

Vật liệu: Inox 304

Chiều dài tiêu chuẩn: 2000

Vui lòng uốn cong neo bằng kim hoặc các dụng cụ tương tự để phù hợp với điều kiện công trường

Nắp inox 304 có nhám chống trượt cho mương thoát nước

SMQ 12520 ( P=13 ) RL-20

年月日/Date	年月日/Date	設計監理/Design	承認/Approval	担当/Staff	工事名/Project name	縮尺/Scale	図面No/Drawing No
		METAL MART 株式会社 メタルマート METAL MART VIET NAM CO.,LTD		Cường	METAL MART VIET NAM CO.,LTD		01
訂正 Revision		施工/Construction	承認/Approval	作図/Designer	図面名/Drawing name	日付/Date	
				Ninh	SMQ 12520	00/00/2024	