



MẶT BẰNG CHI TIẾT

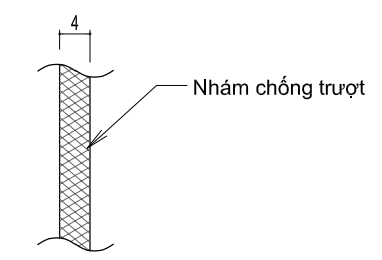

BỀ MẶT THANH CHÍNH

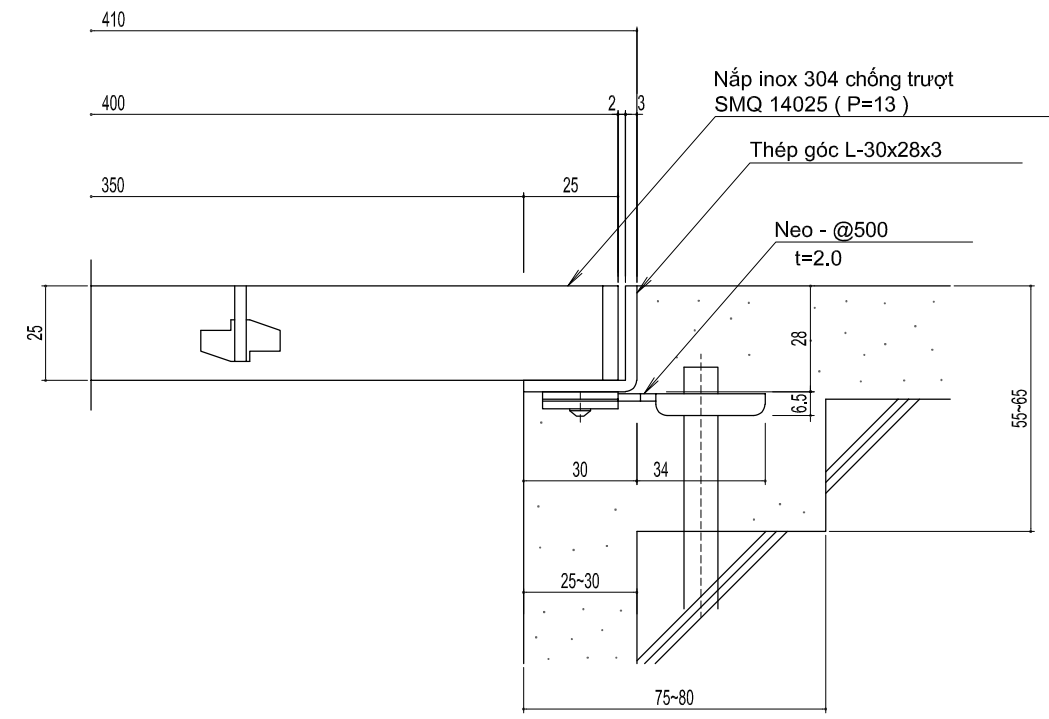

MẶT CẮT CHI TIẾT

THUỘC TÍNH KỸ THUẬT TẢI TRỌNG ÁP DỤNG: T-2

Nắp inox 304 có nhám chống trượt
SMQ 14025 (P=13)

- Vật liệu: Thanh chính - FB 4x25 (Inox 304)
- Thanh giằng - FB 3x20 (Inox 304)
- Thanh bên - FB 4x25 (Inox 304)

Chiều dài tiêu chuẩn: 992
Khung: Thép góc L-30x28x3
Vật liệu: Inox 304
Chiều dài tiêu chuẩn: 2000

Vui lòng uốn cong neo bằng kim hoặc các dụng cụ tương tự để phù hợp với điều kiện công trường

Nắp inox 304 có nhám chống trượt cho mương thoát nước
SMQ 14025 (P=13) RL-25

訂正 Revision	年月日/Date	年月日/Date	株式会社 メタルマート METAL MART VIET NAM CO.,LTD	設計監理/Design	承認/Approval	担当/Staff Cường	工事名/Project name METAL MART VIET NAM CO.,LTD	縮尺/Scale	図面No/Drawing No 01
				施工/Construction	承認/Approval	作図/Designer Ninh	図面名/Drawing name SMQ 14025	日付/Date 00/00/2024	