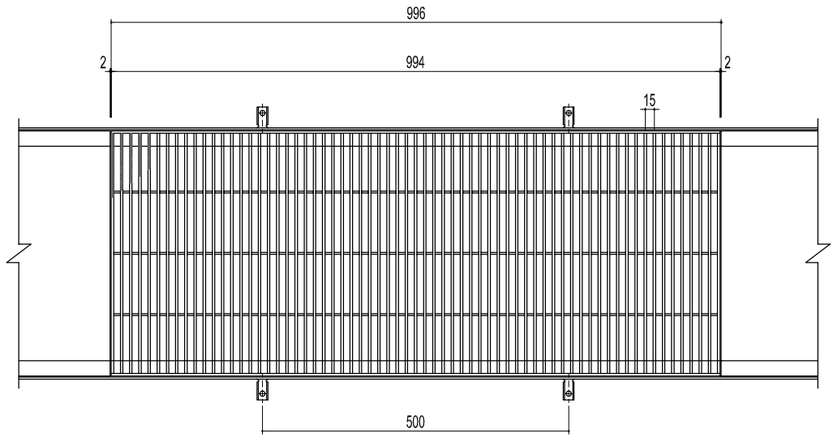


MẶT BẰNG CHI TIẾT

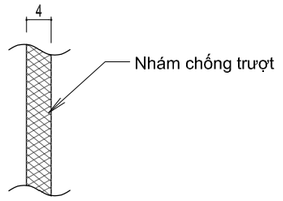


BỀ MẶT THANH CHÍNH

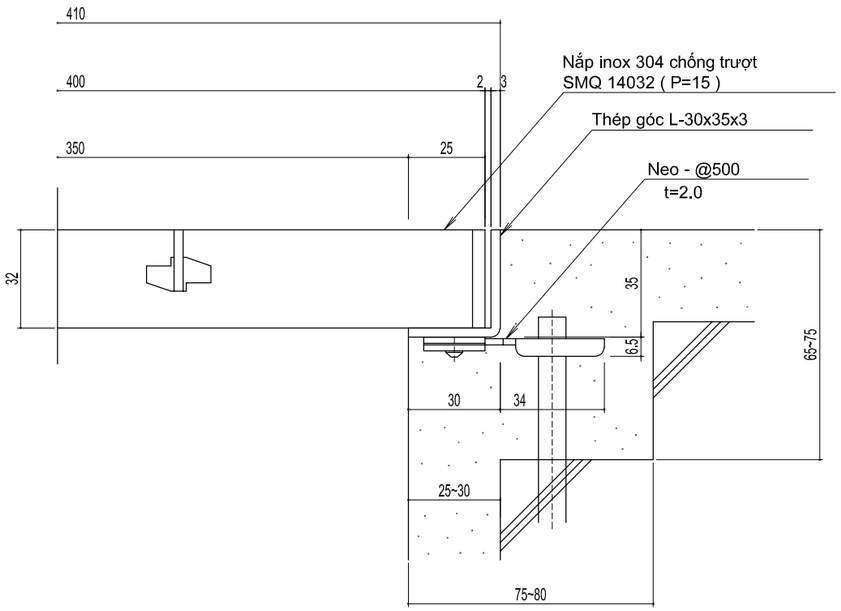


MẶT CẮT CHI TIẾT

TẢI TRỌNG ÁP DỤNG: T-2 ( THEO PHƯƠNG NGANG )

THUỘC TÍNH KỸ THUẬT

TẢI TRỌNG ÁP DỤNG: T-14 ( THEO PHƯƠNG DỌC )

Nắp inox 304 có nhám chống trượt
SMQ 14032 ( P=15 )

Vật liệu: Thanh chính - FB 4x32 ( Inox 304 )
Thanh giằng - FB 3x20 ( Inox 304 )
Thanh bên - FB 4x32 ( Inox 304 )

Chiều dài tiêu chuẩn: 994

Khung: Thép góc L-30x35x3

Vật liệu: Inox 304

Chiều dài tiêu chuẩn: 2000

Vui lòng uốn cong neo bằng kìm hoặc các dụng cụ tương tự để phù hợp với điều kiện công trường

Nắp inox 304 có nhám chống trượt cho mương thoát nước
SMQ 14032 ( P=15 ) RL-32

| 訂 正 Revision | 年月日/Date | | 年月日/Date | | 株式会社 メタルマート METAL MART VIET NAM CO.,LTD | 設計監理/Design | 承認/Approval | 担当/Staff | 工事名/Project name | 縮尺/Scale | 図面No/Drawing No |
|---|---|---|---|---|---|---|---|---|---|---|---|
| | | | | | METAL MART | | | Cường | METAL MART VIET NAM CO.,LTD | | 01 |
| | | | | | | 施 工/Construction | 承認/Approval | 作図/Designer | 図面名/Drawing name | 日付/Date | |
| | | | | | | | | Ninh | SMQ 14032 | 00/00/2024 | |