


訂正 Revision	年月日/Date	年月日/Date	 株式会社 メタルマート METAL MART VIET NAM CO.,LTD	設計監理/Design	承認/Approval	担当/Staff	工事名/Project name	縮尺/Scale	図面No/Drawing No 01
				施工/Construction	承認/Approval	作図/Designer Ninh	図面名/Drawing name AX22AF-100G	日付/Date 00/00/2024	

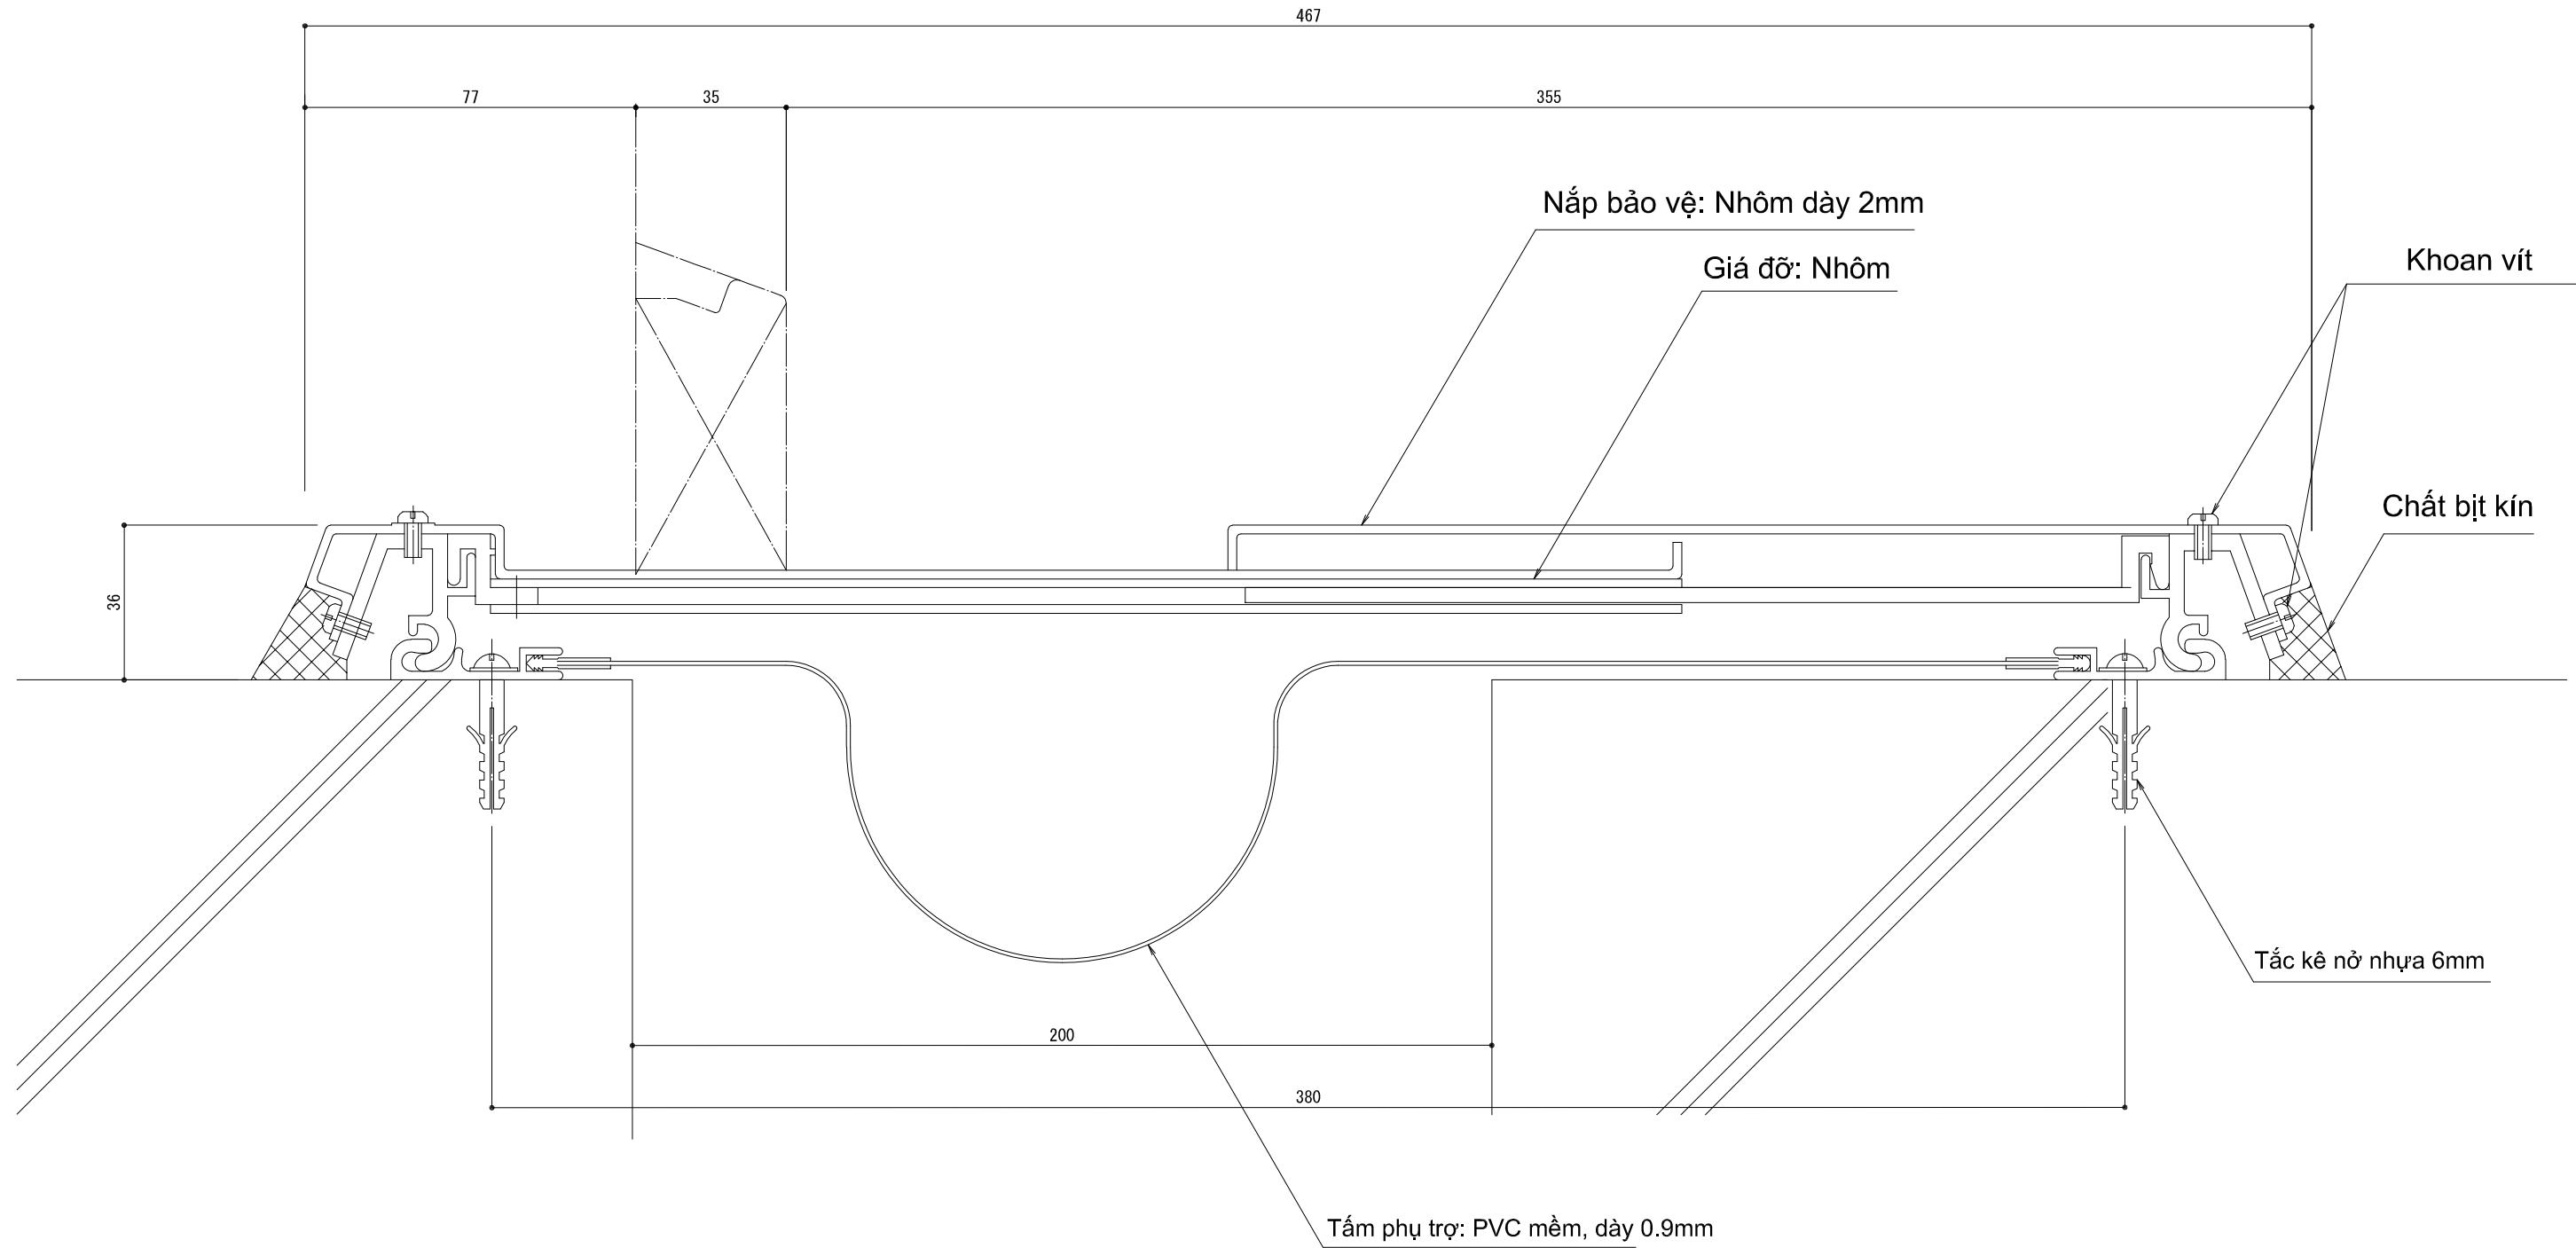

訂正 Revision	年月日/Date	年月日/Date	 株式会社 メタルマート METAL MART VIET NAM CO.,LTD	設計監理/Design	承認/Approval	担当/Staff	工事名/Project name	縮尺/Scale	図面No/Drawing No 01
				施工/Construction	承認/Approval	作図/Designer Ninh	図面名/Drawing name AX22AF-200G	日付/Date 00/00/2024	