

年	月	日	Date	年	月	日	Date
訂正							
Revision							


 株式会社 メタルマート
 METAL MART VIET NAM CO.,LTD

設計監理/Design

施工/Construction

承認/Approval

承認/Approval

担当/Staff

作図/Designer

Ninh

工事名/Project name
METAL MART VIET NAM CO.,LTD


図面名/Drawing name
AX23AE(H/L)-150G

縮尺/Scale

日付/Date
00/00/2024

図面No/Drawing No

01

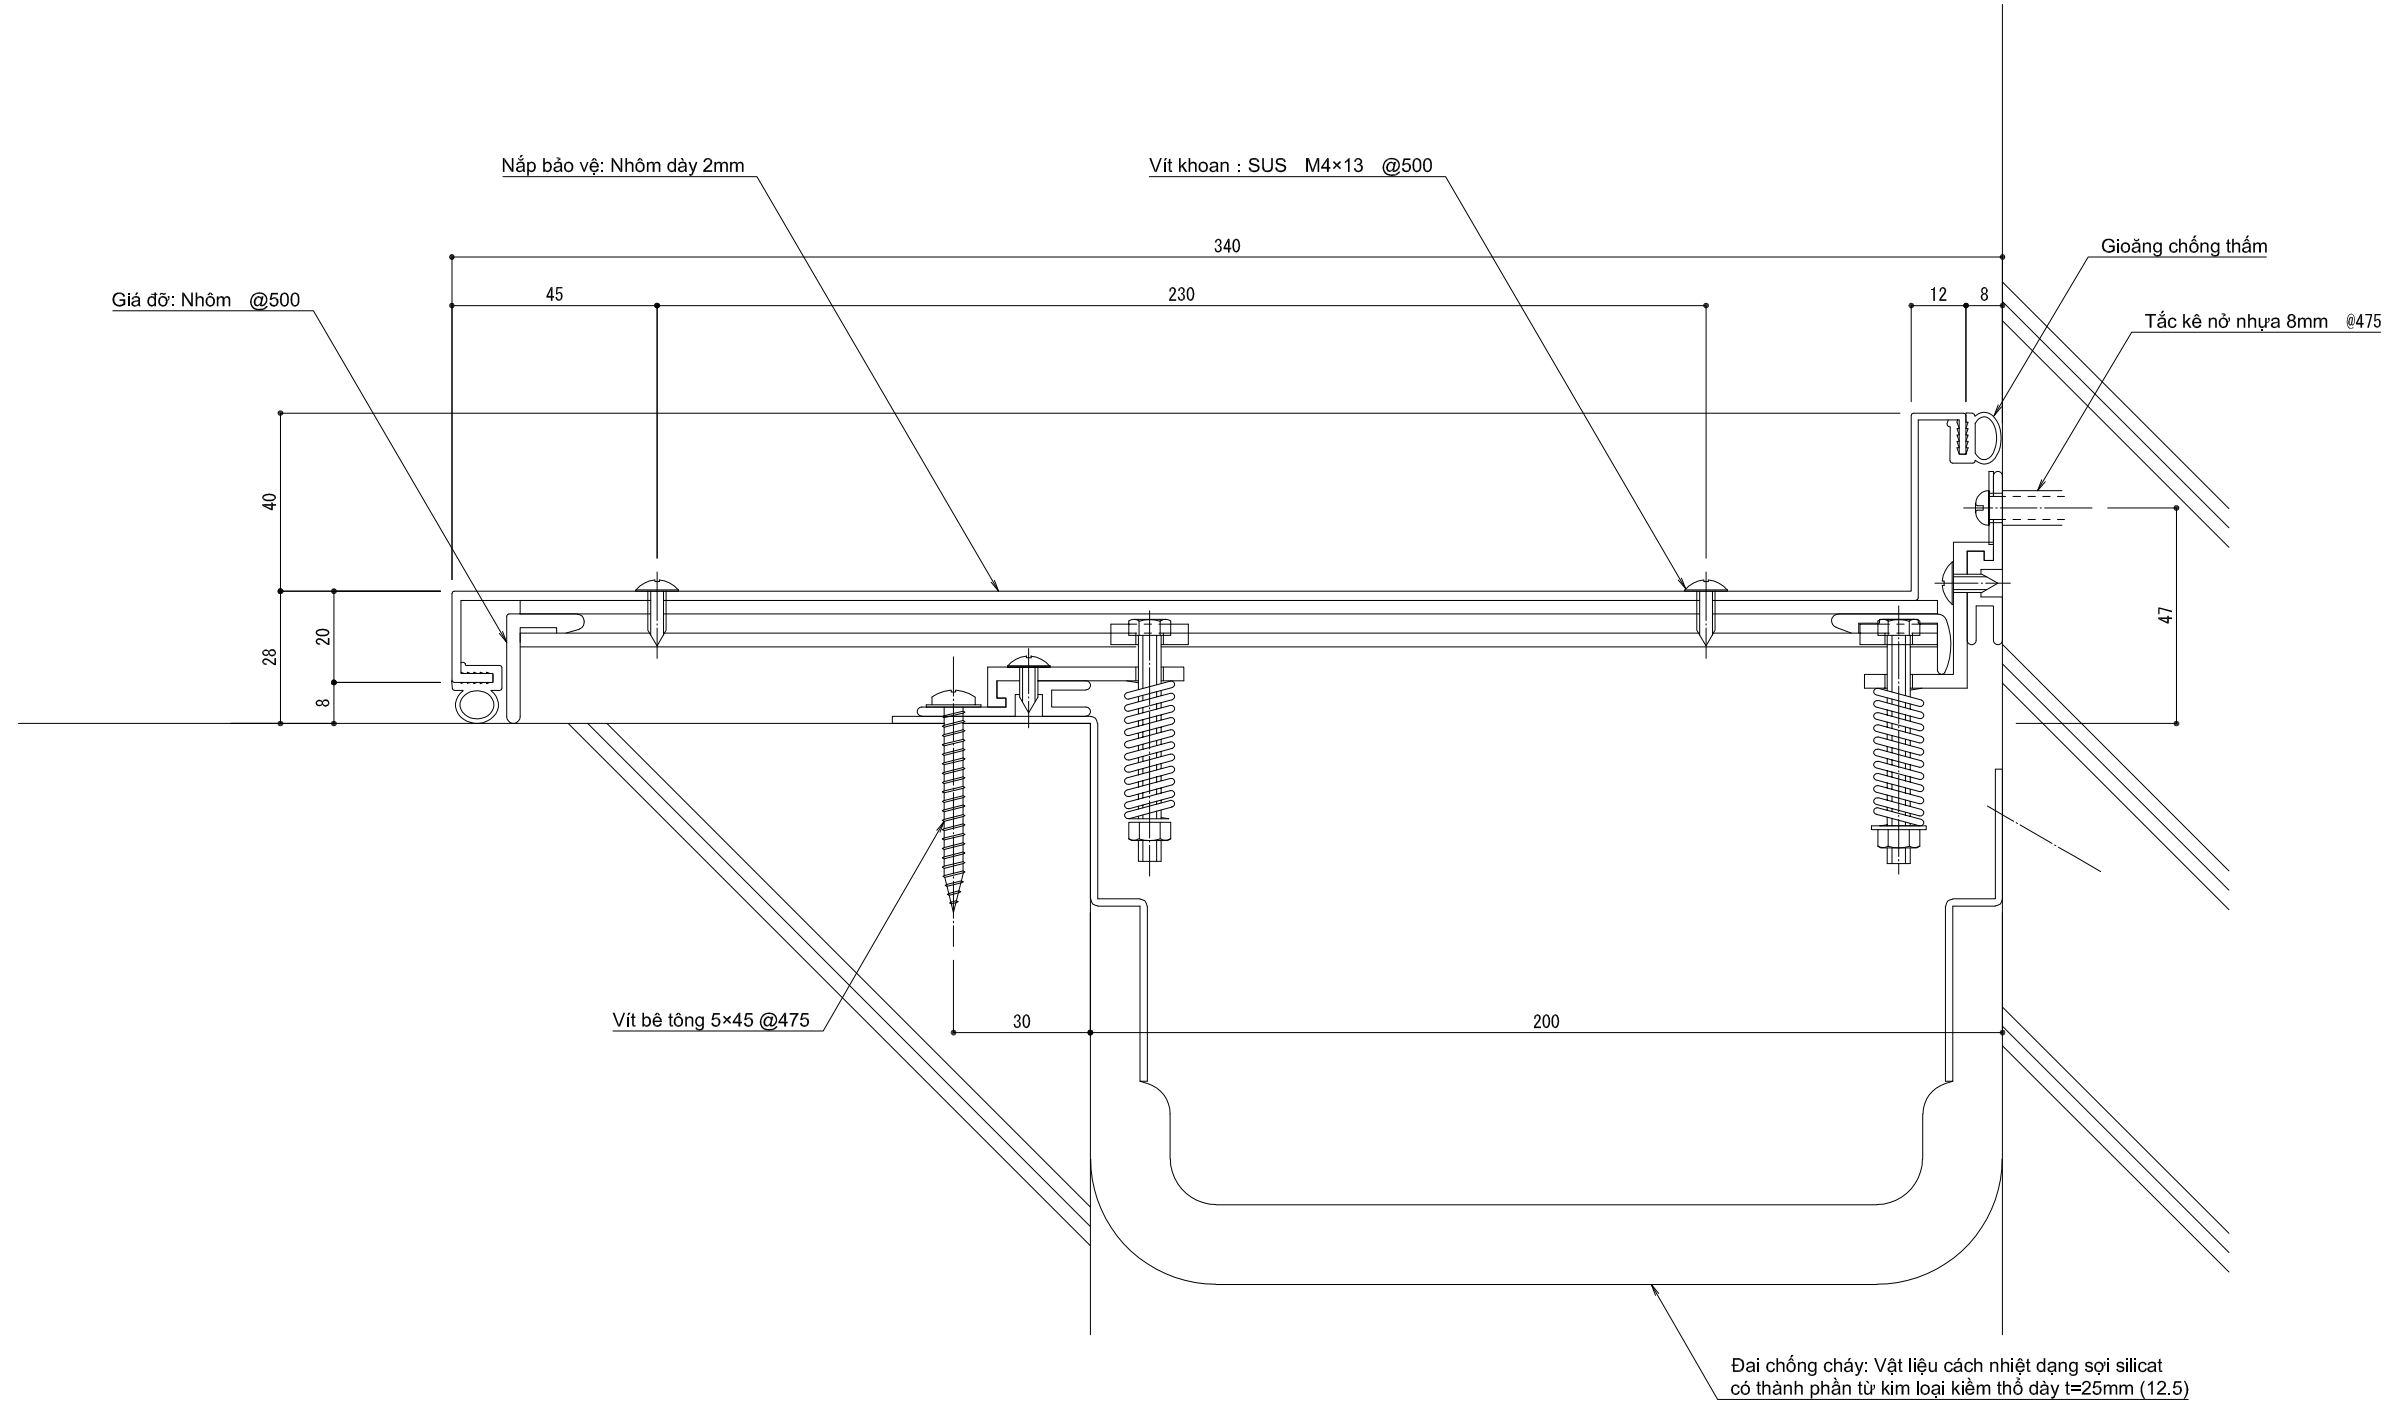

訂正 Revision	年月日/Date	年月日/Date	 株式会社 メタルマート METAL MART VIET NAM CO.,LTD	設計監理/Design	承認/Approval	担当/Staff	工事名/Project name	縮尺/Scale	図面No/Drawing No
				施工/Construction	承認/Approval	作図/Designer	図面名/Drawing name	日付/Date	
						Cường	METAL MART VIET NAM CO.,LTD		01
						Ninh	AX23AE(H/L)-200G	00/00/2024	