


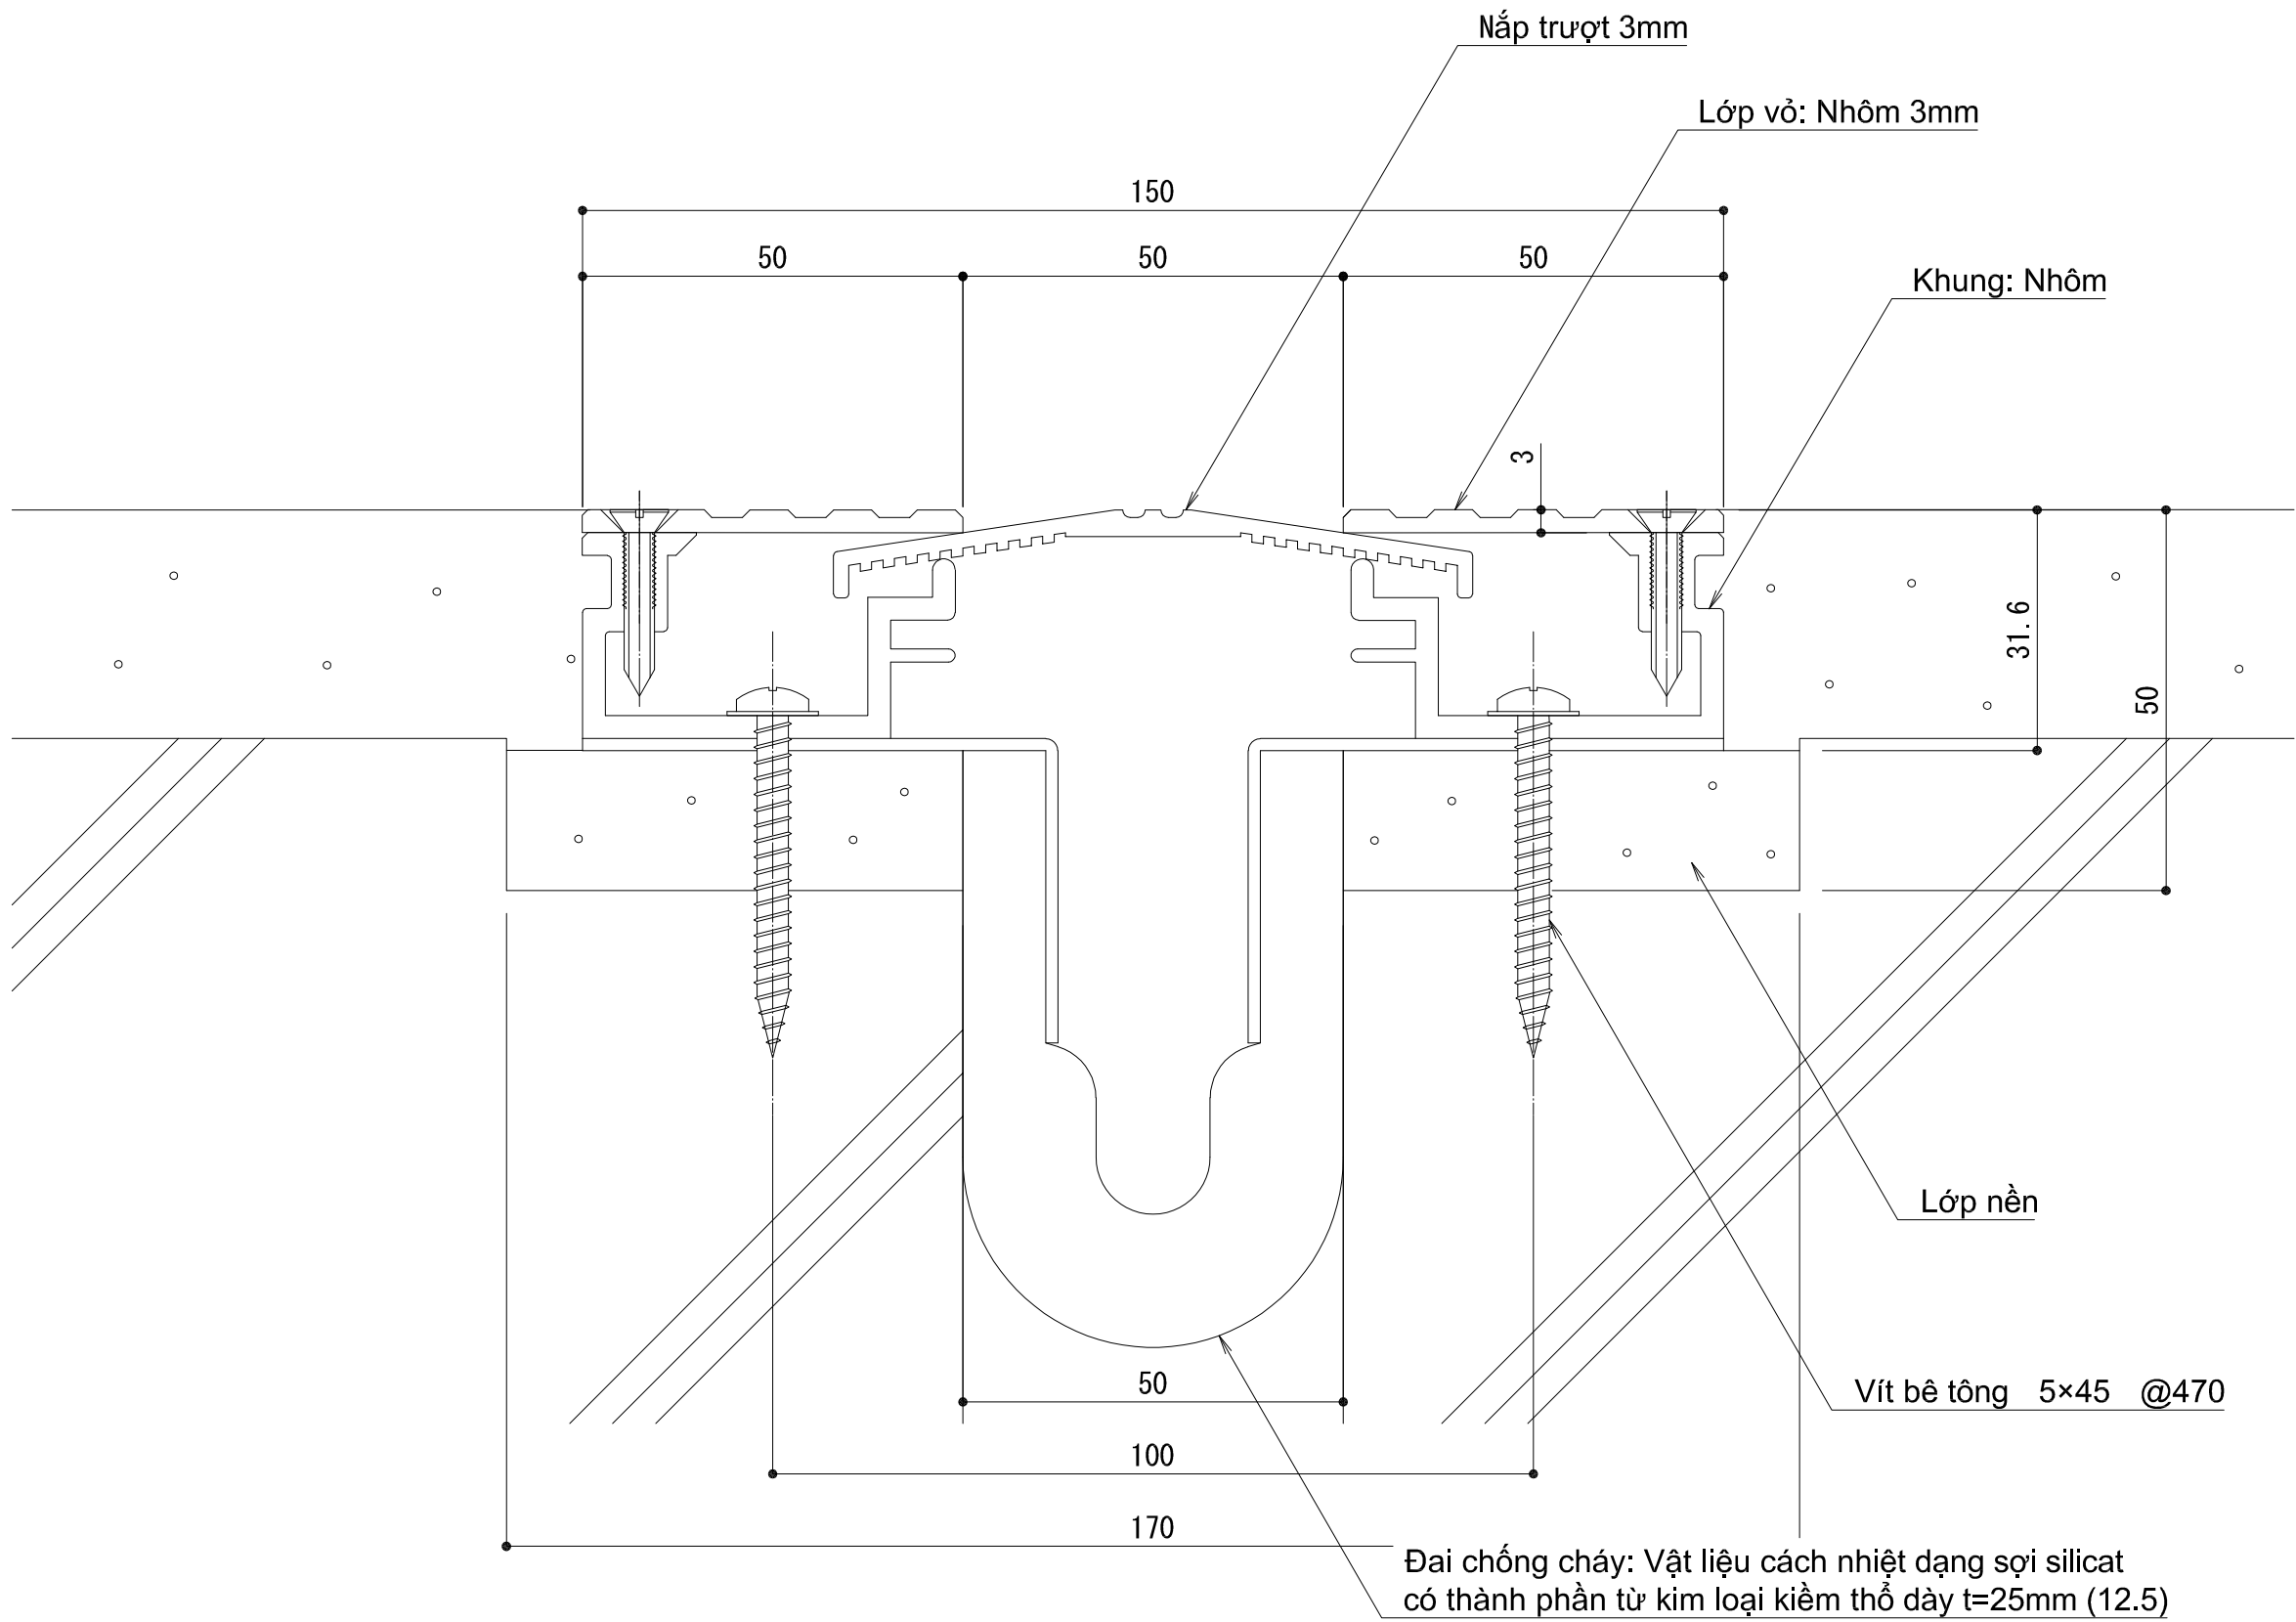

|                |          |  |          |  |   |                 |             |             |                             |            |                       |
|----------------|----------|--|----------|--|---|-----------------|-------------|-------------|-----------------------------|------------|-----------------------|
| 訂正<br>Revision | 年月日/Date |  | 年月日/Date |  | <br>株式会社 メタルマート<br>METAL MART VIET NAM CO.,LTD | 設計監理/Design     | 承認/Approval | 担当/Staff    | 工事名/Project name            | 縮尺/Scale   | 図面No/Drawing No<br>01 |
|                |          |  |          |  |   | 施工/Construction | 承認/Approval | 確認          | METAL MART VIET NAM CO.,LTD |            |                       |
|                |          |  |          |  |   |                 |             | 作図/Designer | 図面名/Drawing name            | 日付/Date    |                       |
|                |          |  |          |  |   |                 |             | Ninh        | AX66(H/L)-50G               | 00/00/2024 |                       |