


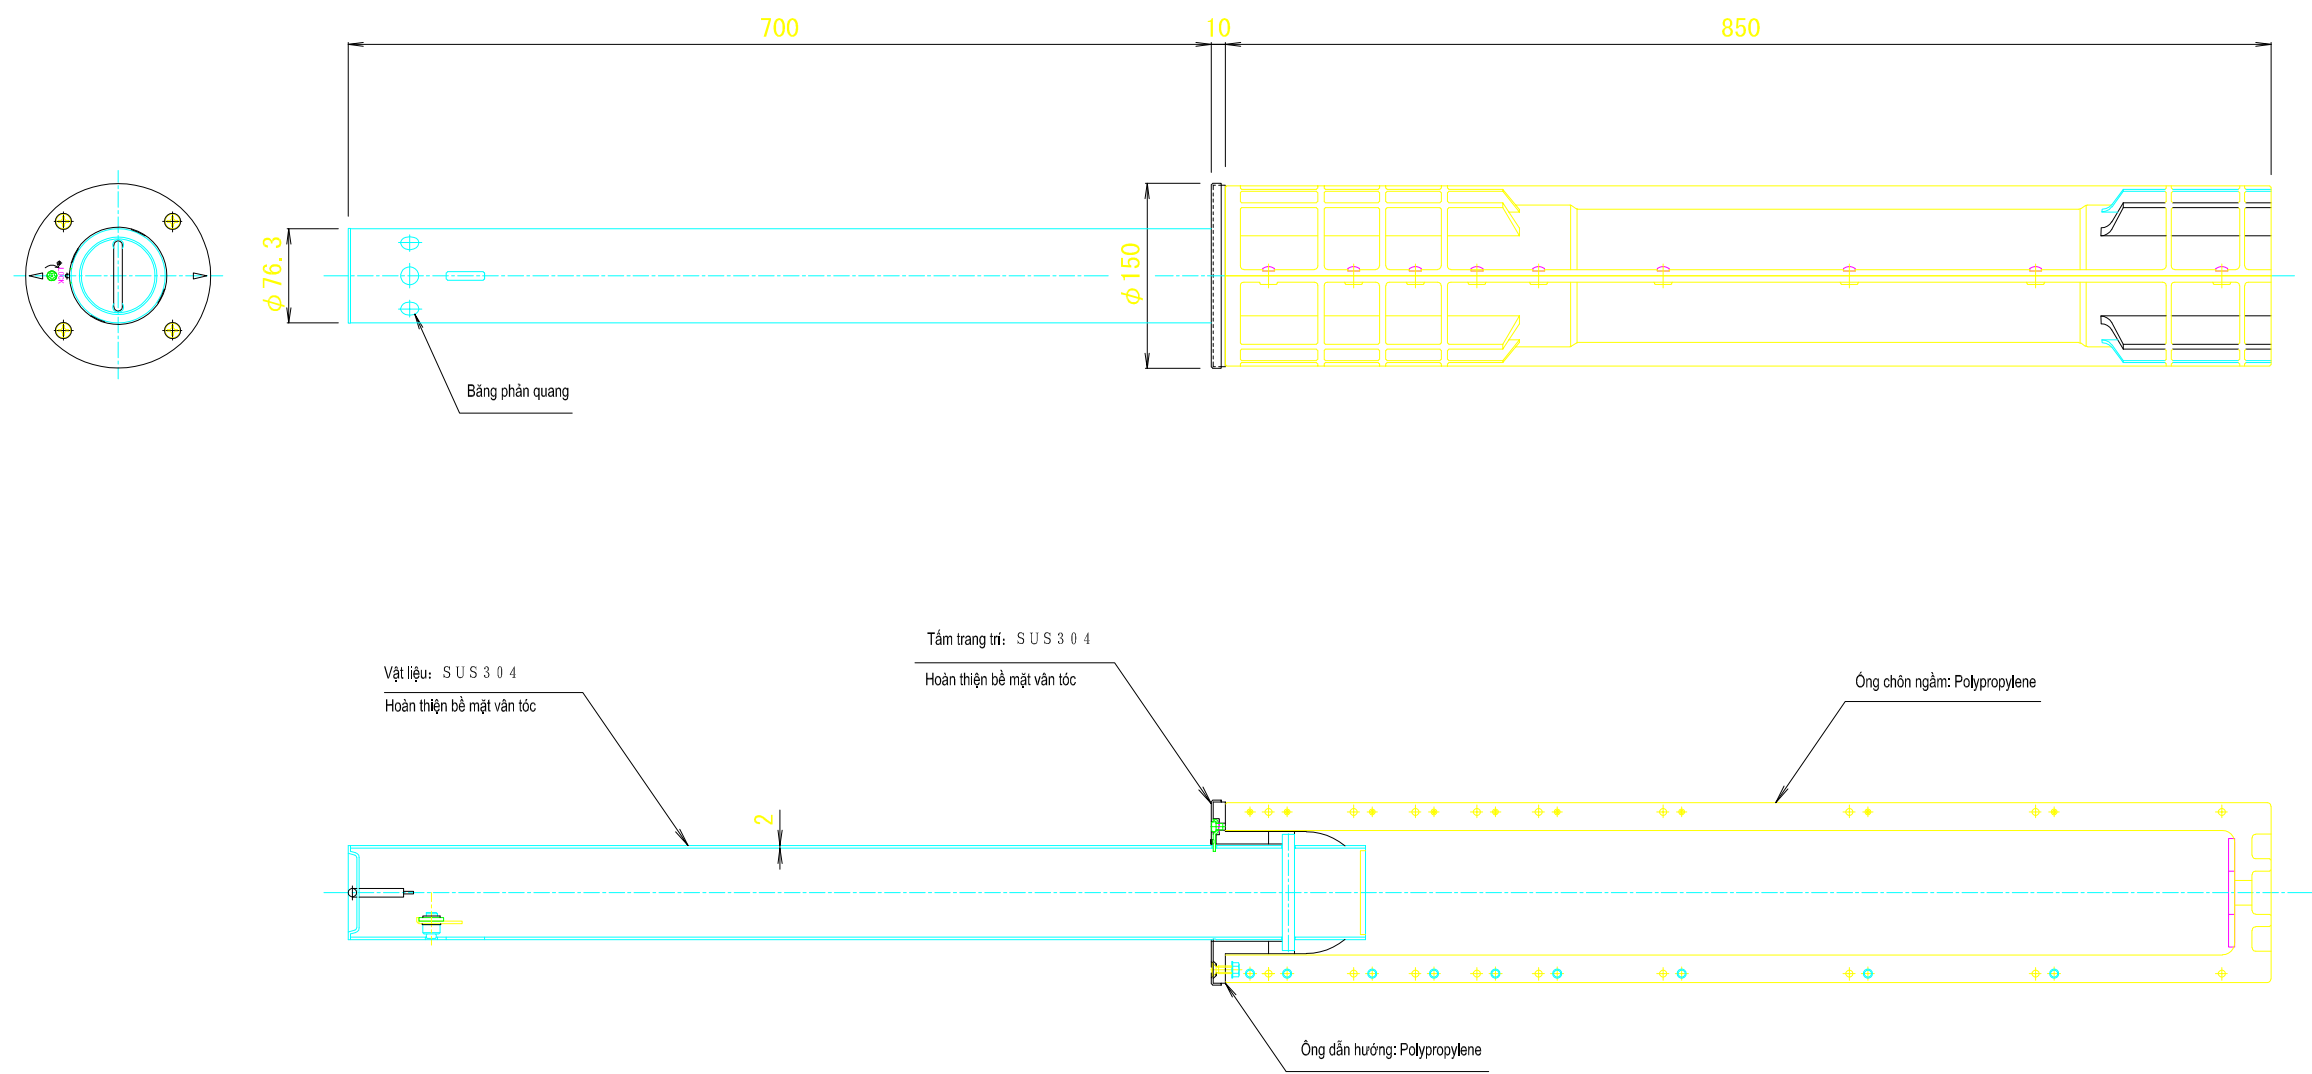

訂正 Revision	年月日/Date	年月日/Date	 株式会社 メタルマート METAL MART VIET NAM CO.,LTD	設計監理/Design	承認/Approval	担当/Staff	工事名/Project name	縮尺/Scale	図面No/Drawing No 01
					Cường	METAL MART VIET NAM CO.,LTD			
				施工/Construction	承認/Approval	作図/Designer	図面名/Drawing name	日付/Date	
					Ninh	UD0770E	00/00/2024		