
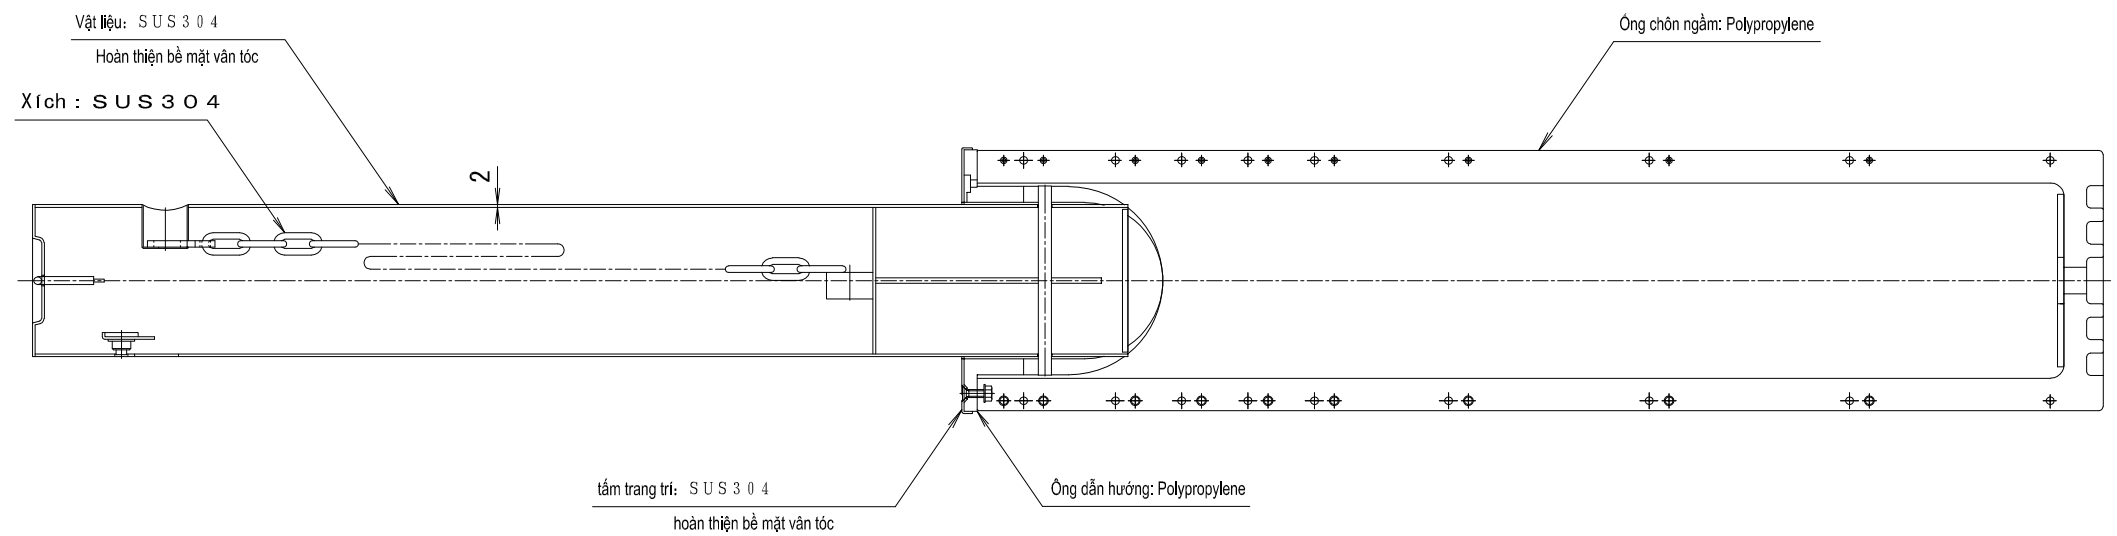


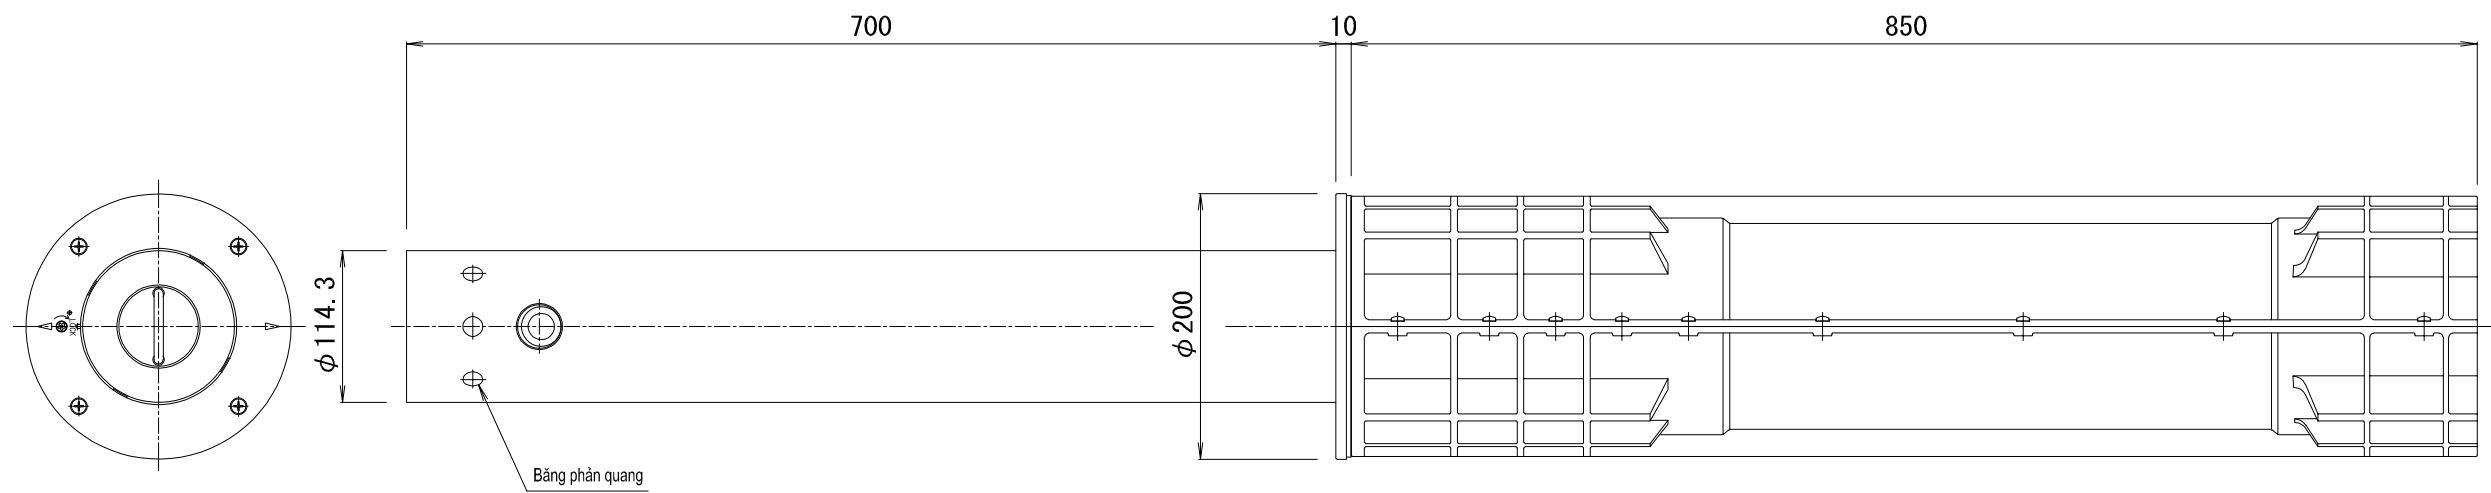

訂正 Revision	年月日/Date	年月日/Date	 株式会社 メタルマート METAL MART VIET NAM CO.,LTD	設計監理/Design	承認/Approval	担当/Staff	工事名/Project name	縮尺/Scale	図面No/Drawing No 01
				施工/Construction	承認/Approval	図面名/Drawing name	METAL MART VIET NAM CO.,LTD	日付/Date	
						Ninh	UD1170C	00/00/2024	